

1. etasje

1 : 100


Romoversikt

- DOMMER GARD.
- DUSJ
- GARD
- HC-HEIS
- KIOSK
- LAGER
- WC




BYA 1. ETASJE

1 : 200

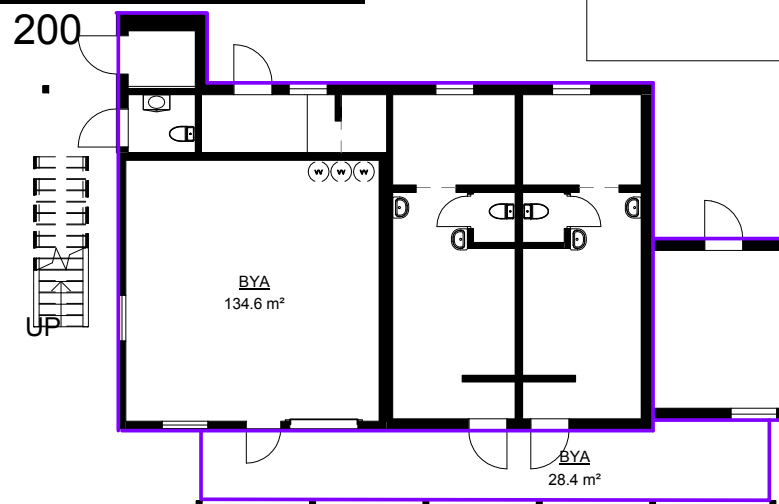

BRA 1. ETASJE

1 : 200

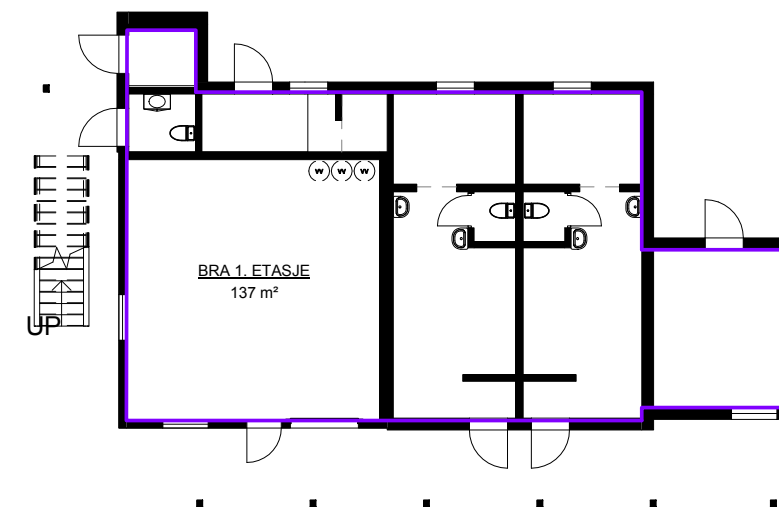

BYGGESASK



Kenneth André Giskegjerde
Adresse: Hagavegen 24, 5382 SKØGSVÅG
E-mail: kenneth@arkgiske.no
Telefon: 47 32 61 73
Org.nr.: 993 737 259 MVA

PLAN 1. ETASJE

A 1 0 1

KLUBBHUS SKOGSVÅG
IDRETTSKLAG

SU-004

målestokk / ark	arkitekt / kontroll	dato	tiltakshaver
As indicated A3	Author Checker	13032013	SKOGSVÅG IDRETTSKLAG


2. etasje
1 : 100

Romoversikt

- ARKIV
- HALL
- KJØKKEN
- KLUBBLOKALER
- KONTOR
- WC



BRA 2. ETASJE
1 : 200

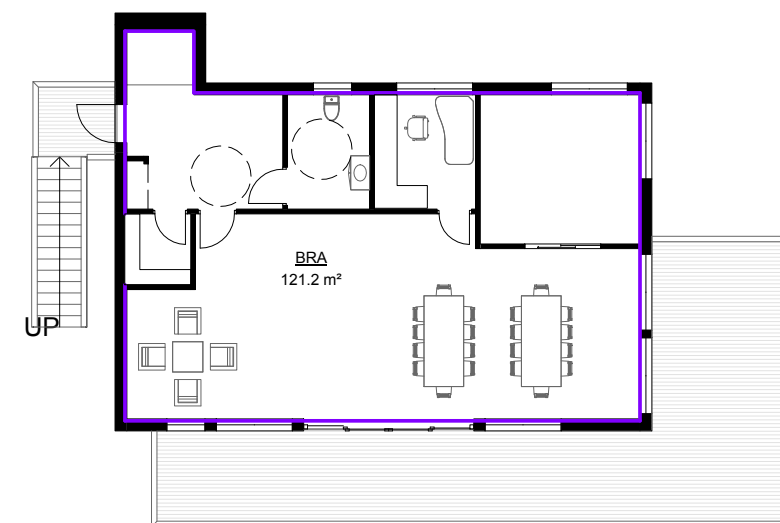

BYGGESASK



Kenneth André Giskegjerde
Adresse: Hagavegen 24, 5382 SKØGSVÅG
E-mail: kenneth@arkgiske.no
Telefon: 47 32 61 73
Org.nr.: 993 737 259 MVA

PLAN 2. ETASJE

A 1 0 2

**KLUBBHUS SKOGSVÅG
IDRETTSLAG**

SU-004

målestokk / ark	arkitekt / kontroll	dato	tiltakshaver
As indicated A3	Author Checker	13032013	SKOGSVÅG IDRETTSLAG


FASADE NORDVEST
1 : 100




FASADE SYDØST
1 : 100



SNITT AA
1 : 100

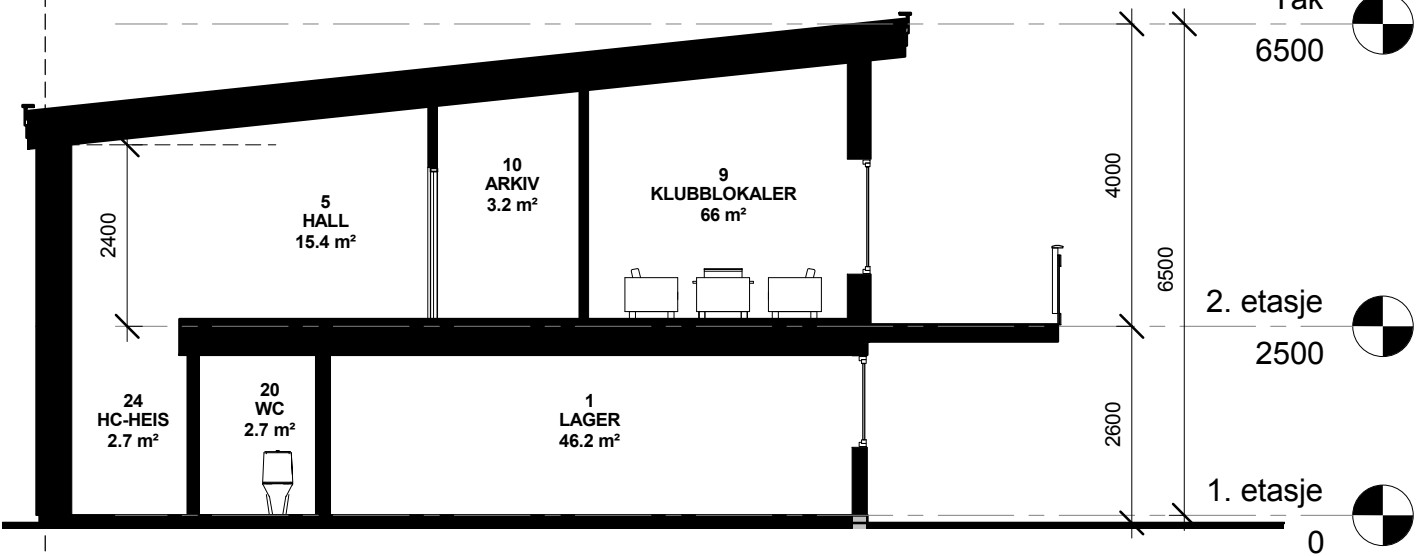

SNITT BB
1 : 100

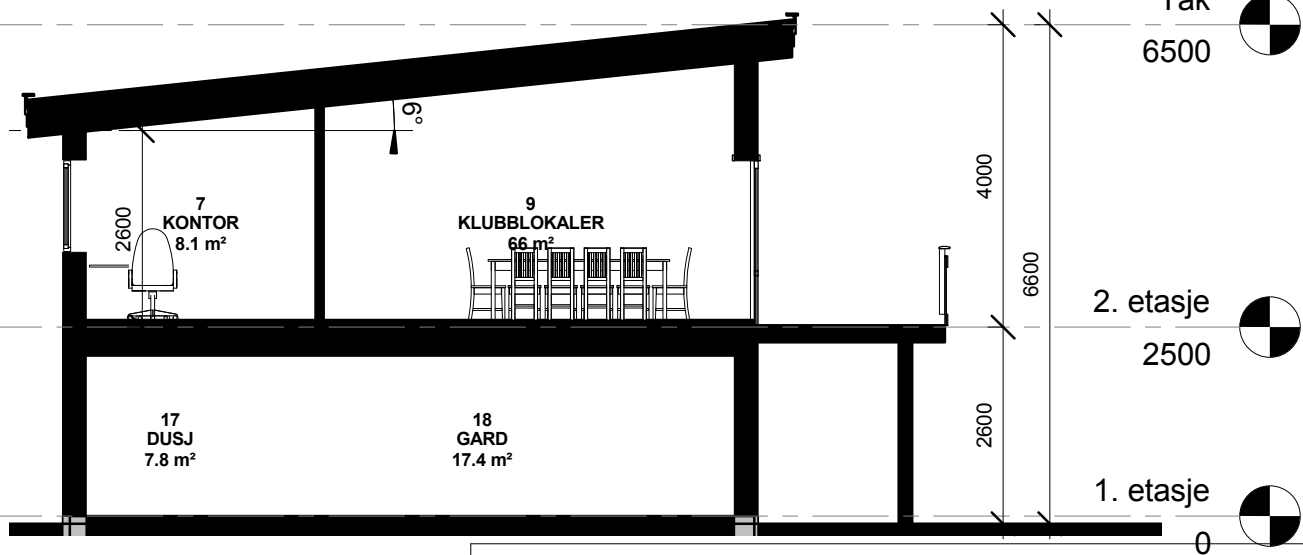

BYGGESASK



Kenneth André Giskegjerde
Adresse: Hagavegen 24, 5382 SKOGSVÅG
E-mail: kenneth@arkgiske.no
Telefon: 47 32 61 73
Org.nr.: 993 737 259 MVA

FASADER OG SNITT

A 1 0 3

KLUBBHUS SKOGSVÅG
IDRETTSKLAG

SU-004

målestokk	/ ark	arkitekt / kontroll	dato	tiltakshaver
1 : 100	A3	Author Checker	13032013	SKOGSVÅG IDRETTSKLAG

FASADE NORDØST

1 : 100



FASADE SYDVEST

1 : 100



BYGGESASK



Kenneth André Giskegjerde
Adresse: Hagavegen 24, 5382 SKØGSVÅG
E-mail: kenneth@arkgiske.no
Telefon: 47 32 61 73
Org.nr.: 993 737 259 MVA

FASADER NORDØST OG SYDVEST


A 104

KLUBBHUS SKOGSVÅG
IDRETTSKLAG


SU-004

målestokk	/ ark	arkitekt	/ kontroll	dato	tiltakshaver
1 : 100	A3	Author	Checker	13032013	SKOGSVÅG IDRETTSKLAG

3D View 1

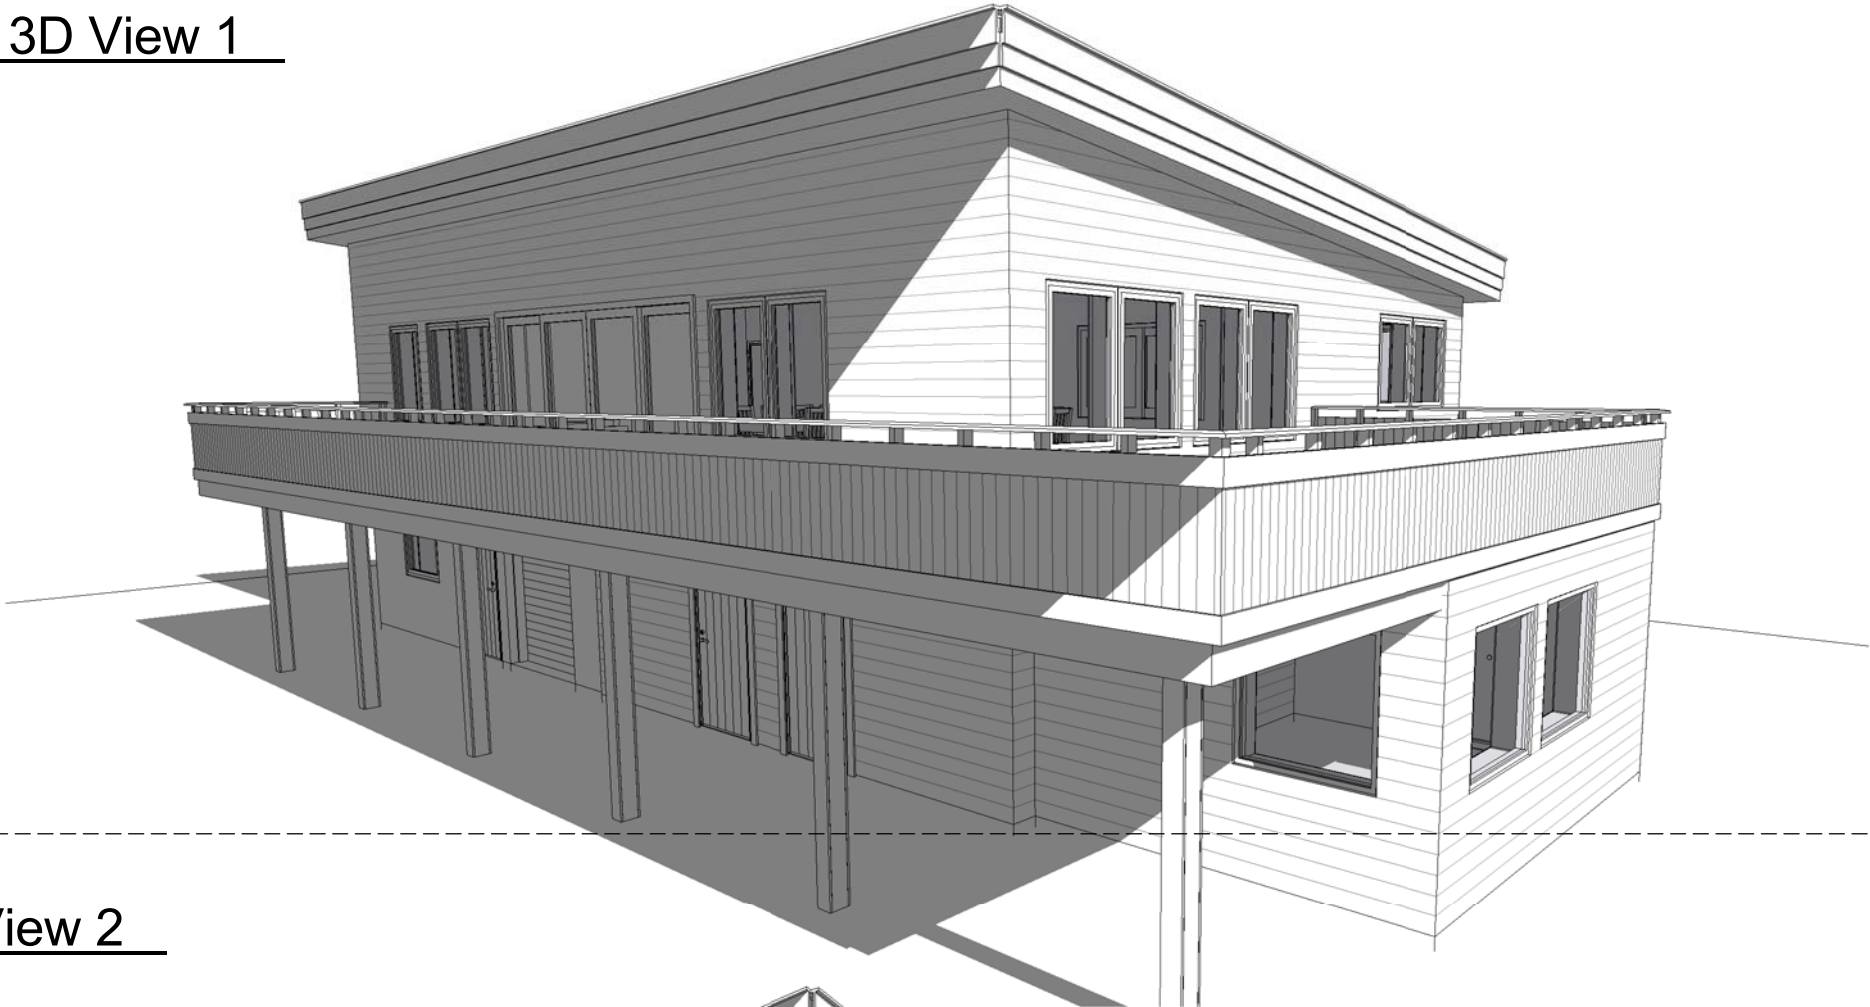

3D View 2

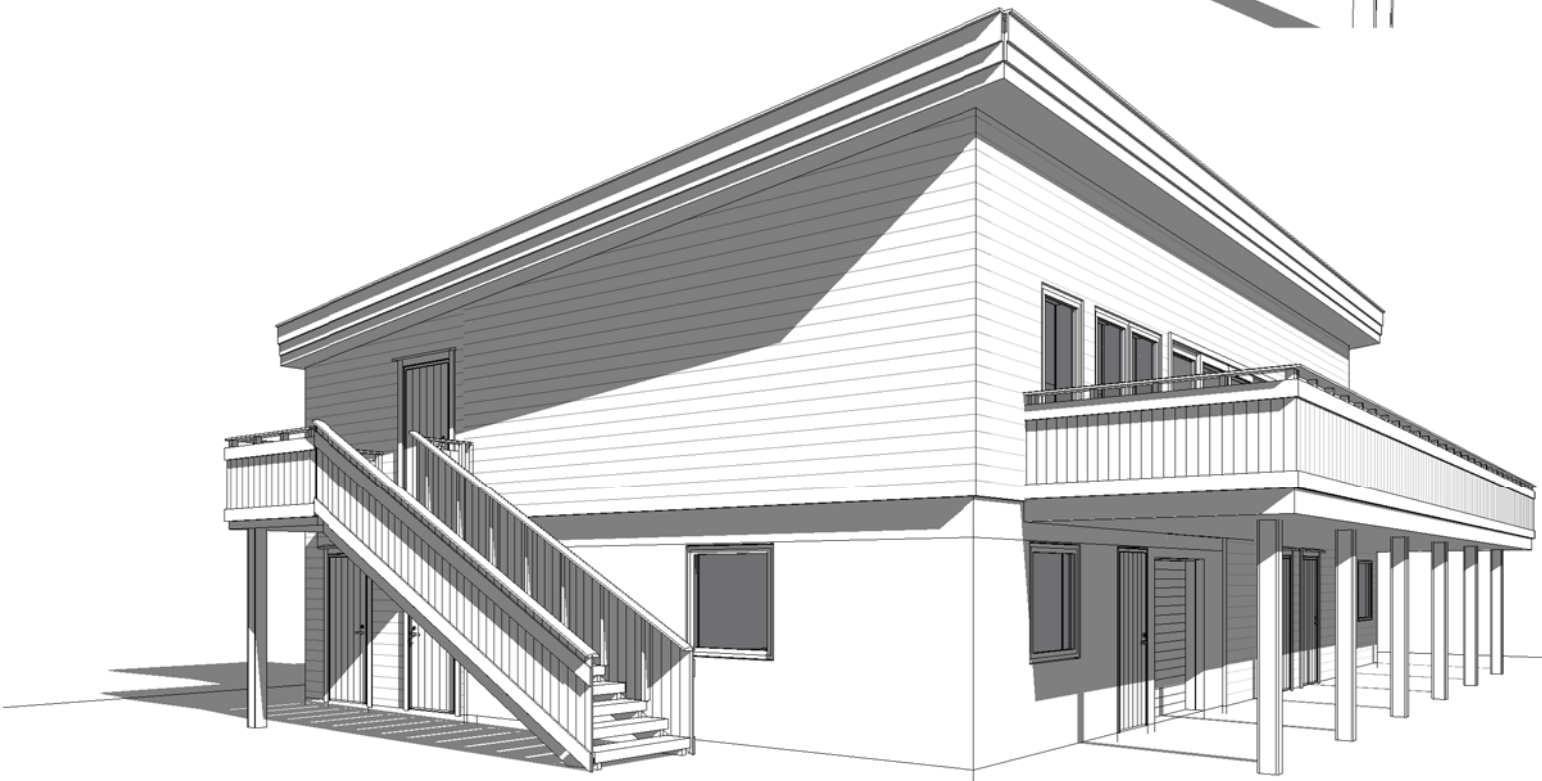

BYGGESASK



Kenneth André Giskegjerde
Adresse: Hagavegen 24, 5382 SKOGSVÅG
E-mail: kenneth@arkgiske.no
Telefon: 47 32 61 73
Org.nr.: 993 737 259 MVA

PERSPEKTIV

A 105

KLUBBHUS SKOGSVÅG
IDRETTSLAG

SU-004

målestokk	/ ark	arkitekt	/ kontroll	dato	tiltakshaver
A3		Author	Checker	13032013	SKOGSVÅG IDRETTESLAG