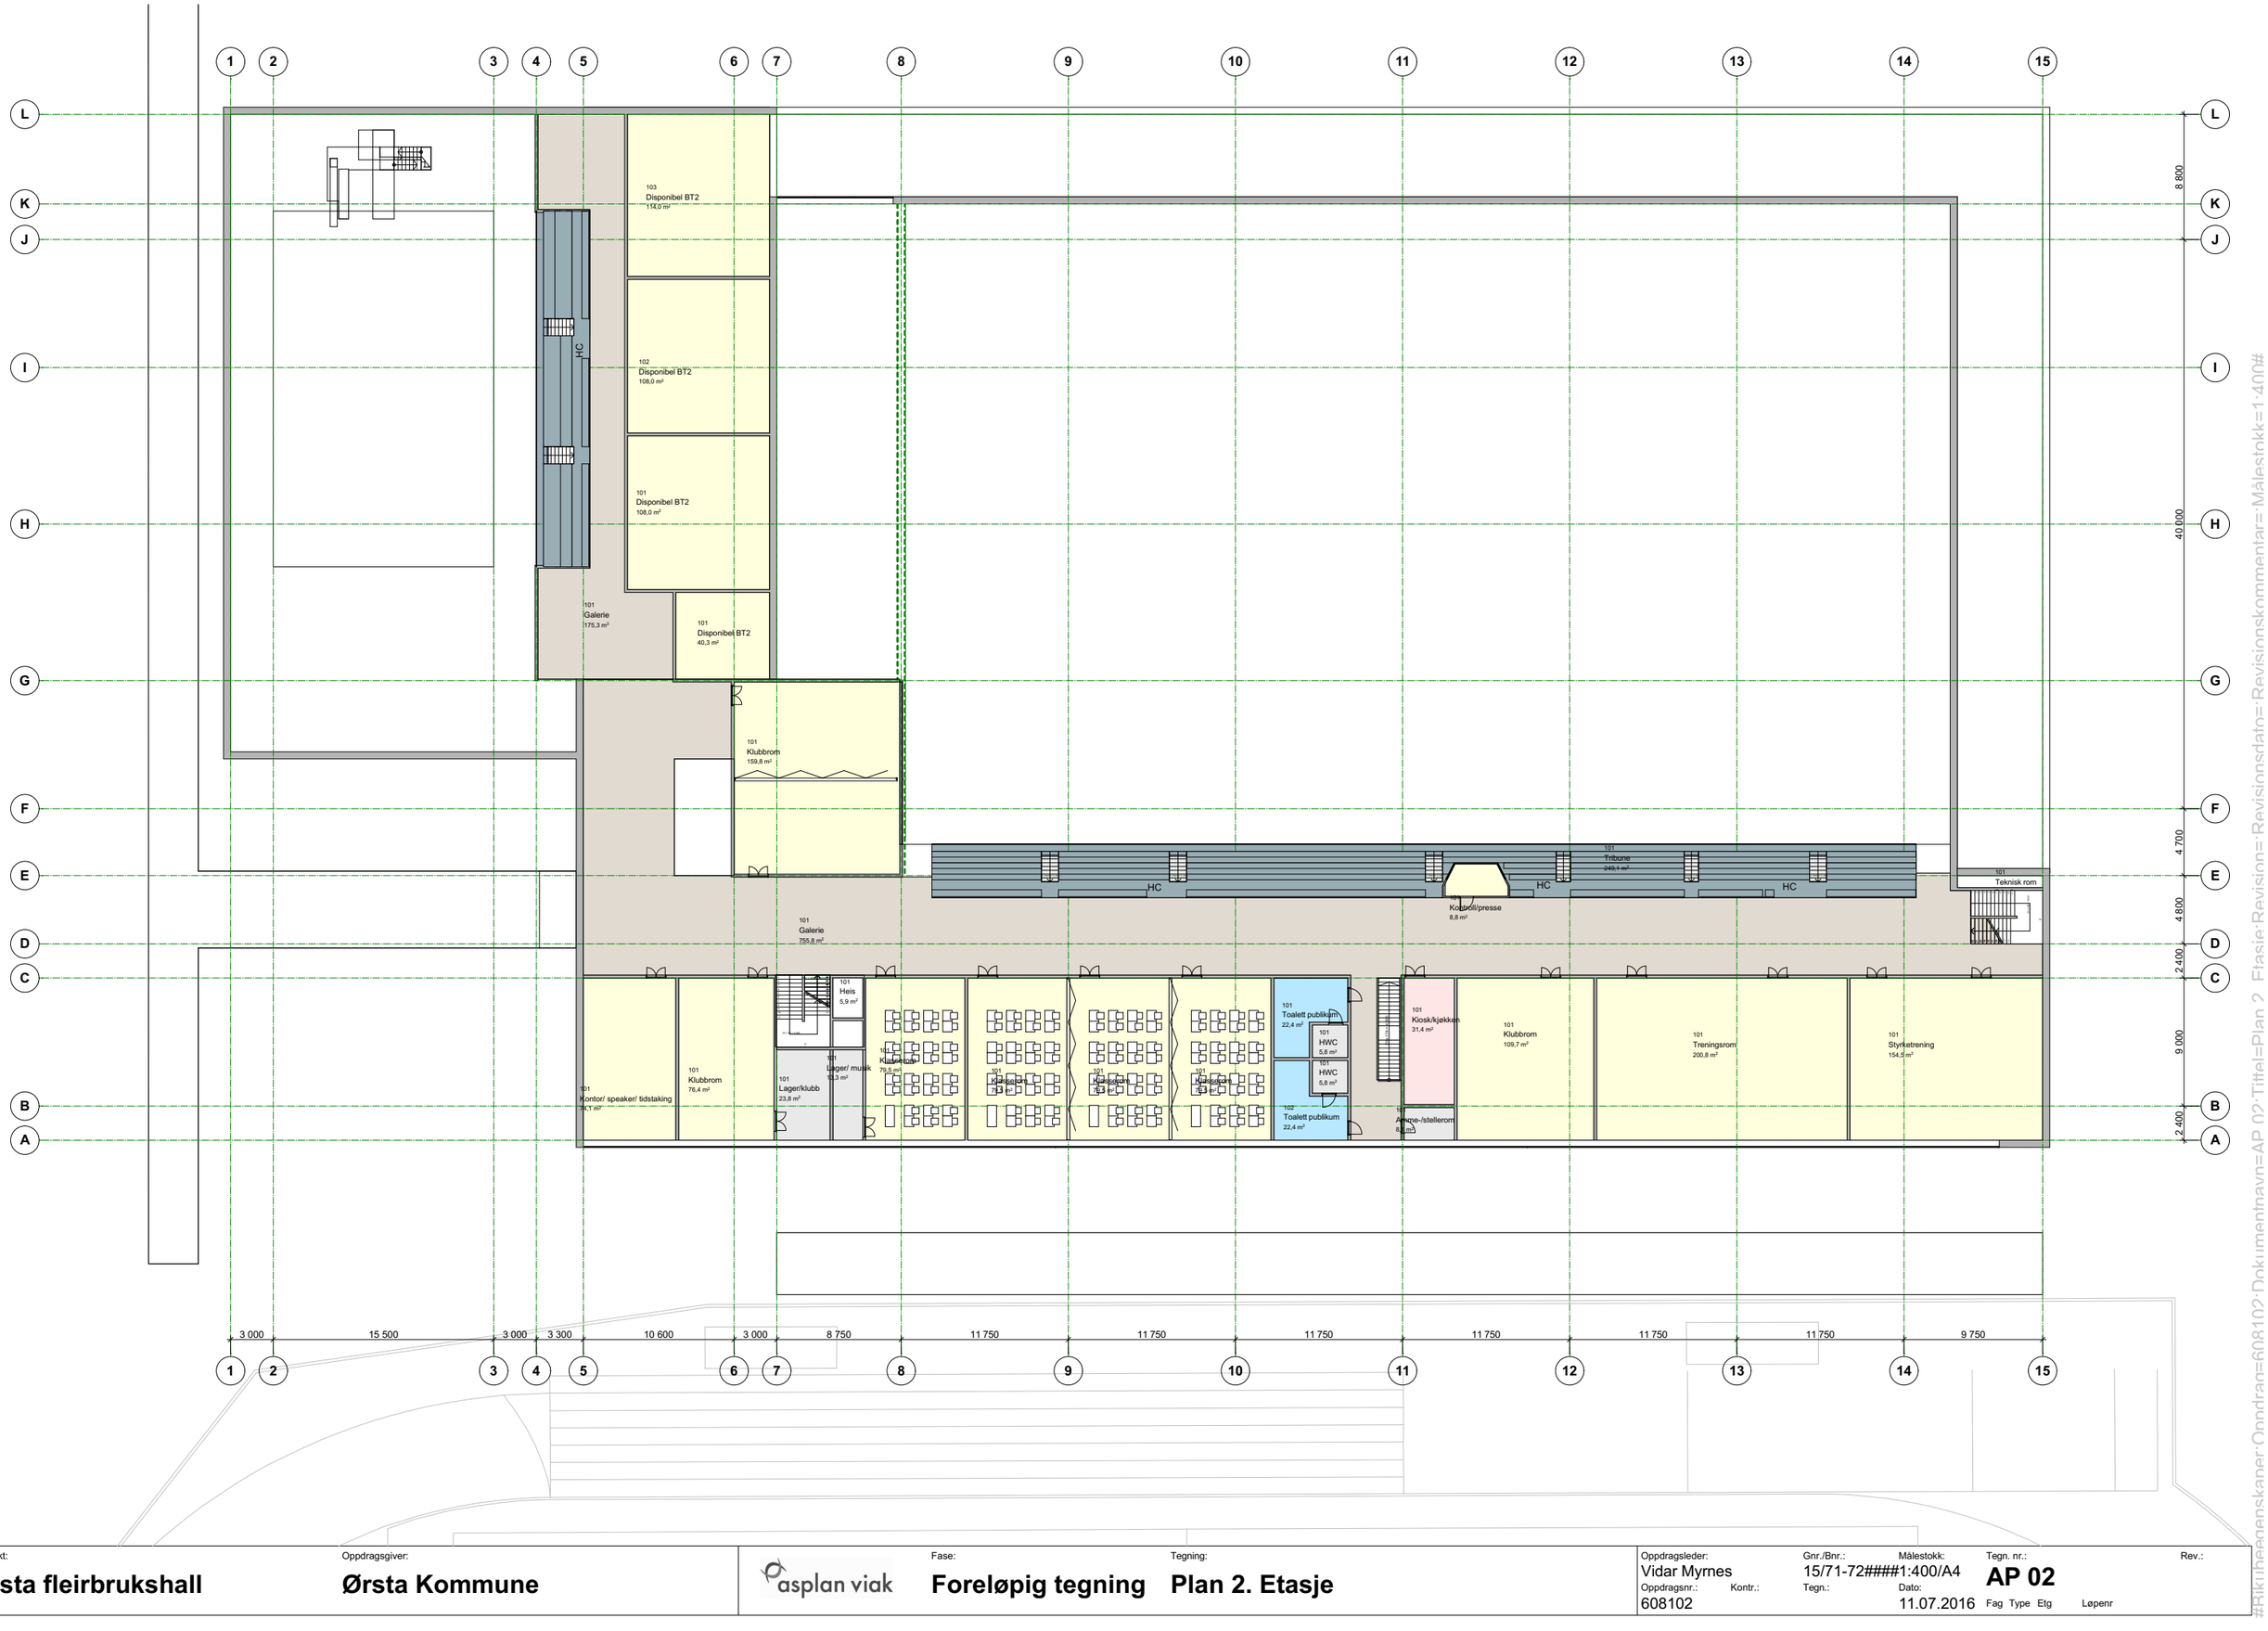


Prosjekt:	Oppdragsgiver:		Fase:	Tegning:	Oppdragsleder:	Gnr./Bnr.:	Målestokk:	Tegn. nr.:	Rev.:
Ørsta fleirbrukshall	**Ørsta Kommune**	asplan viak	**Foreløpig tegning**	**Plan 2. Etasje**	Vidar Myrnes	15/71-72####	1:400/A4	**AP 02**	
					Oppdragsnr.: 608102	Kontr.:	Tegn.:	Dato: 11.07.2016	Fag Type Etg Løpenr

#Rikhetsgrenskaper:Opphavsrett=608102:Dokumentnavn=AP 02-Tittel=Plan 2. Etasje:Revisjon=:Revisjonsdato=:Målestokk=1:400#