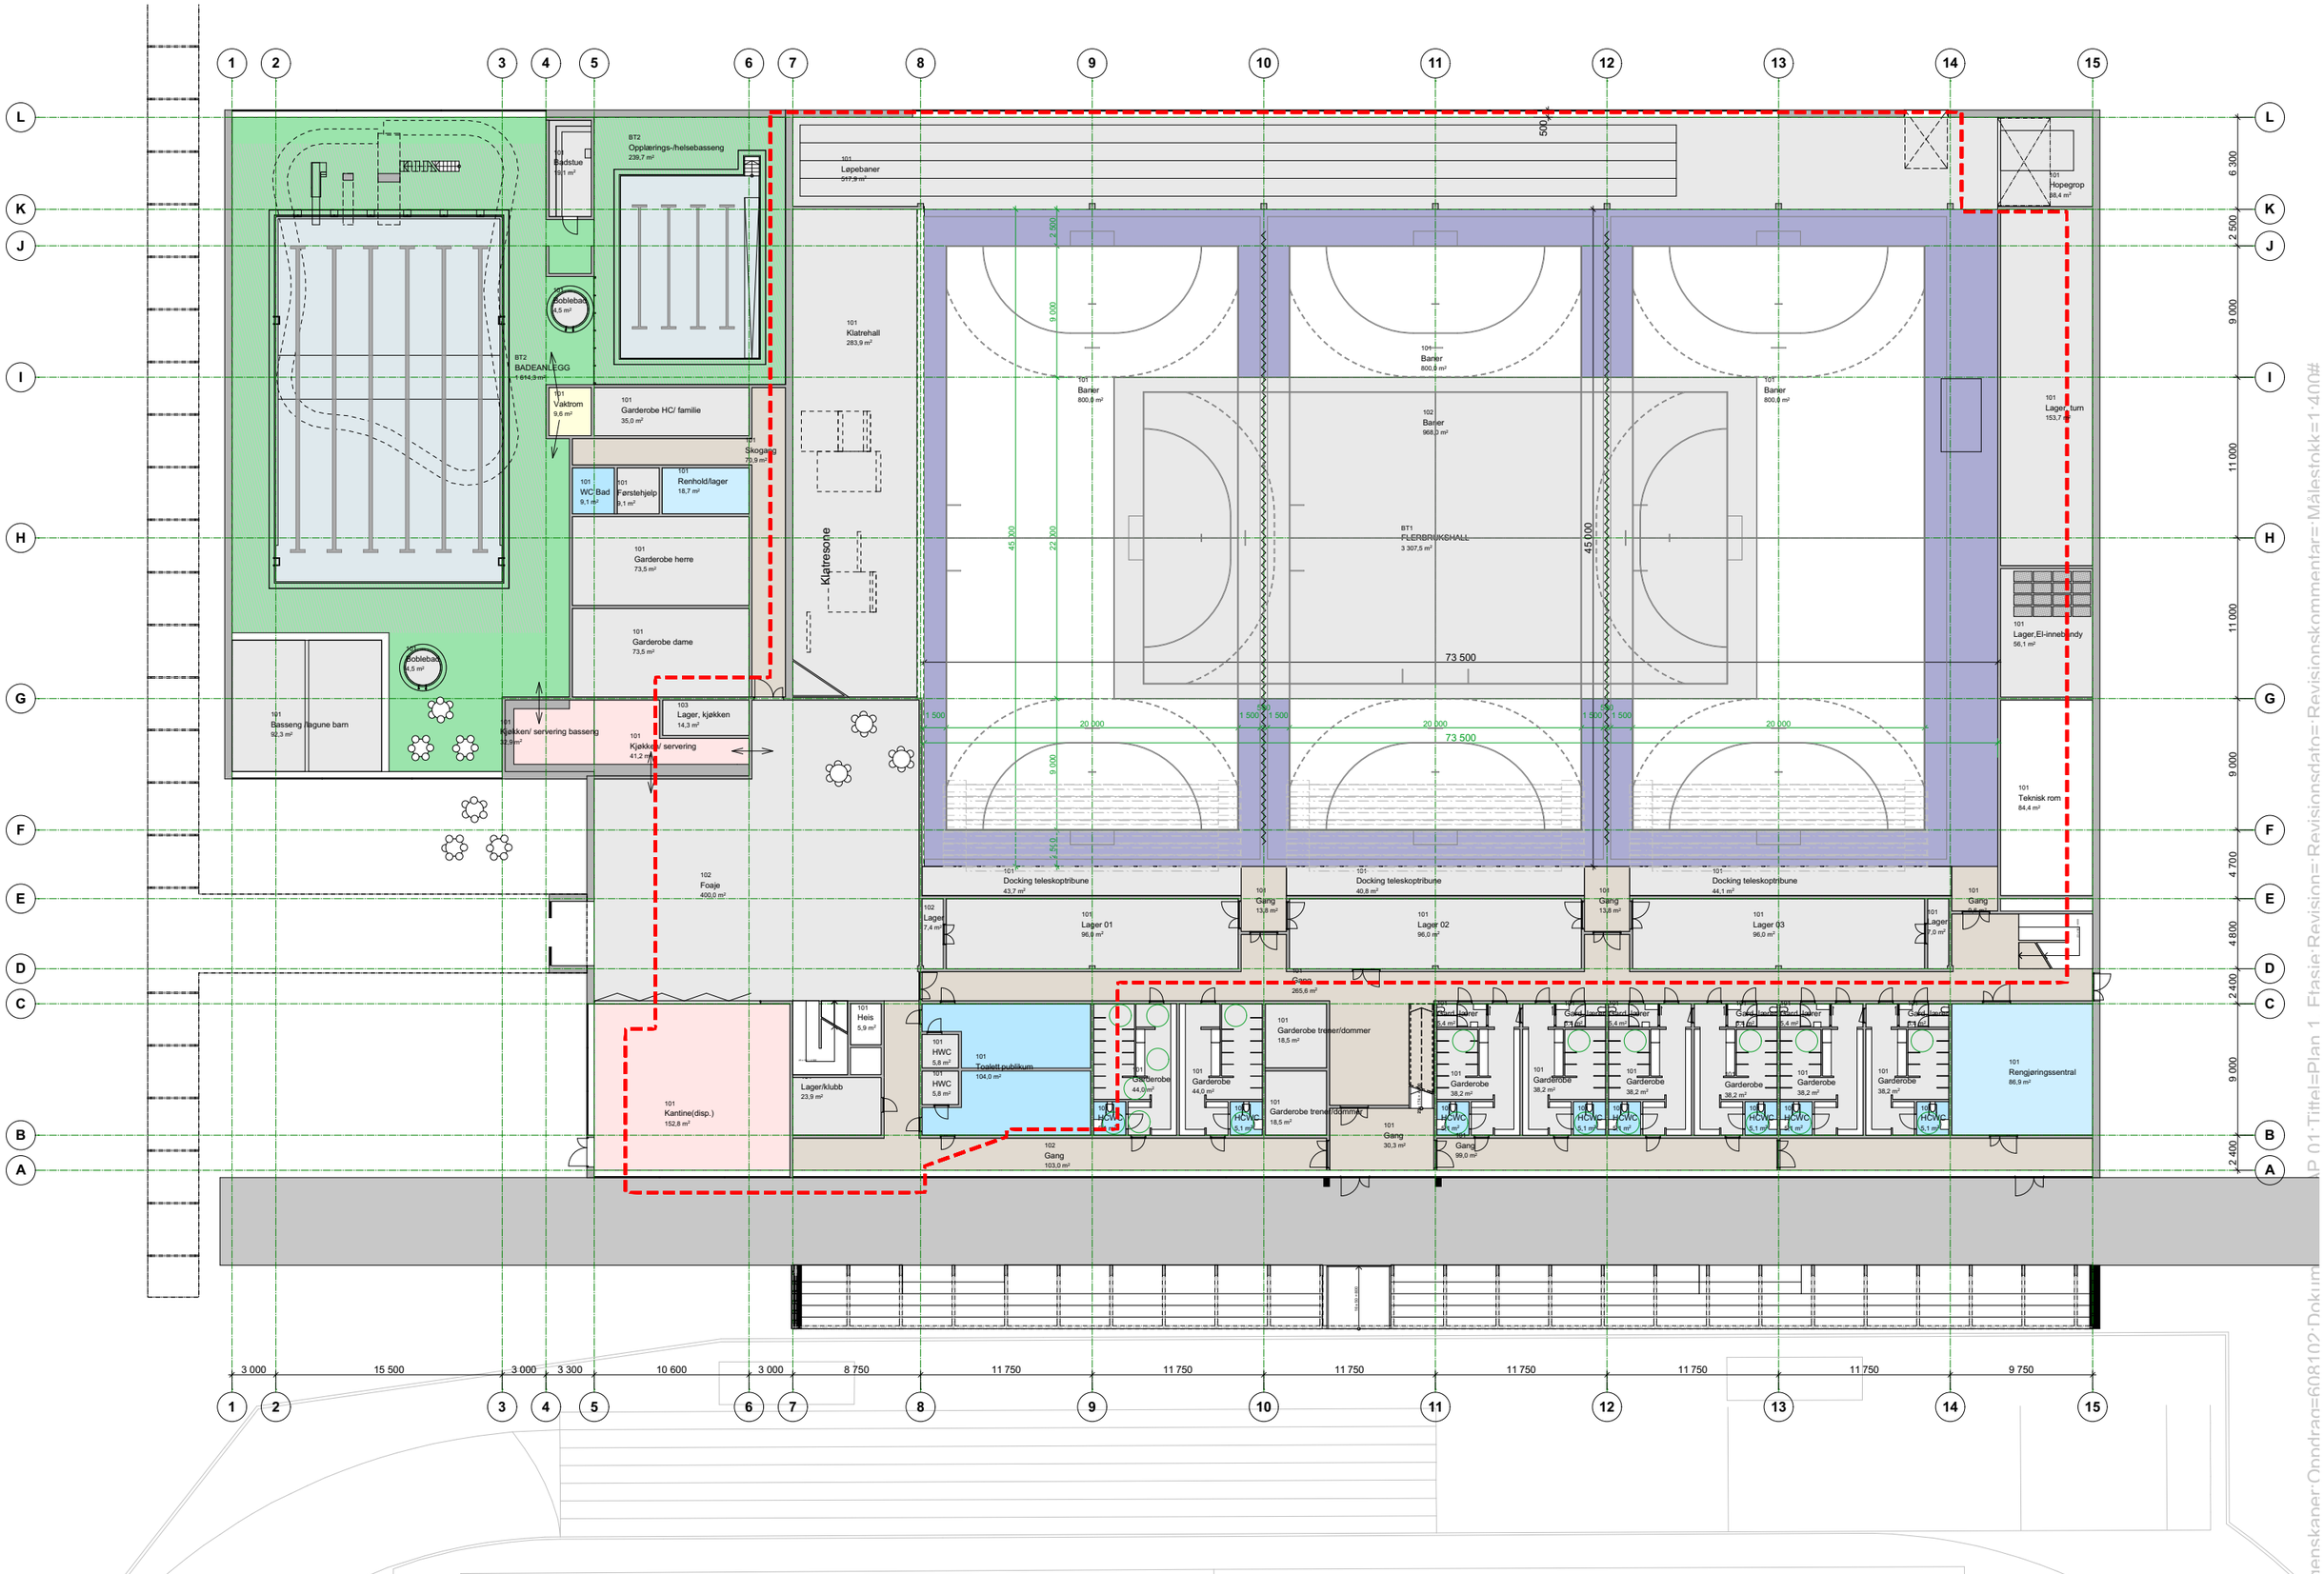


Prosjekt: **Ørsta fleirbrukshall**	Oppdragsgiver: **Ørsta Kommune**	asplan viak	Fase: **Foreløpig tegning**	Tegning: **Plan 1. Etasje**	Oppdragsleder: Vidar Myrnes	Gnr./Bnr.: 15/71-72	Målestokk: 1:400/A4	Tegn. nr.: **AP 01** / Rev.:
					Oppdragsnr.: 608102	Kontr.:	Tegn.:	Dato: 11.07.2016

Fag Type Etg Løpenr

#Riktighetenskanner Onndrag=608102 Dokum... AP 01 Tittel=Plan 1 Fase=Revisjonsnr= Revisjonsdato= Revisjonskommentar= Målestokk=1:400#