


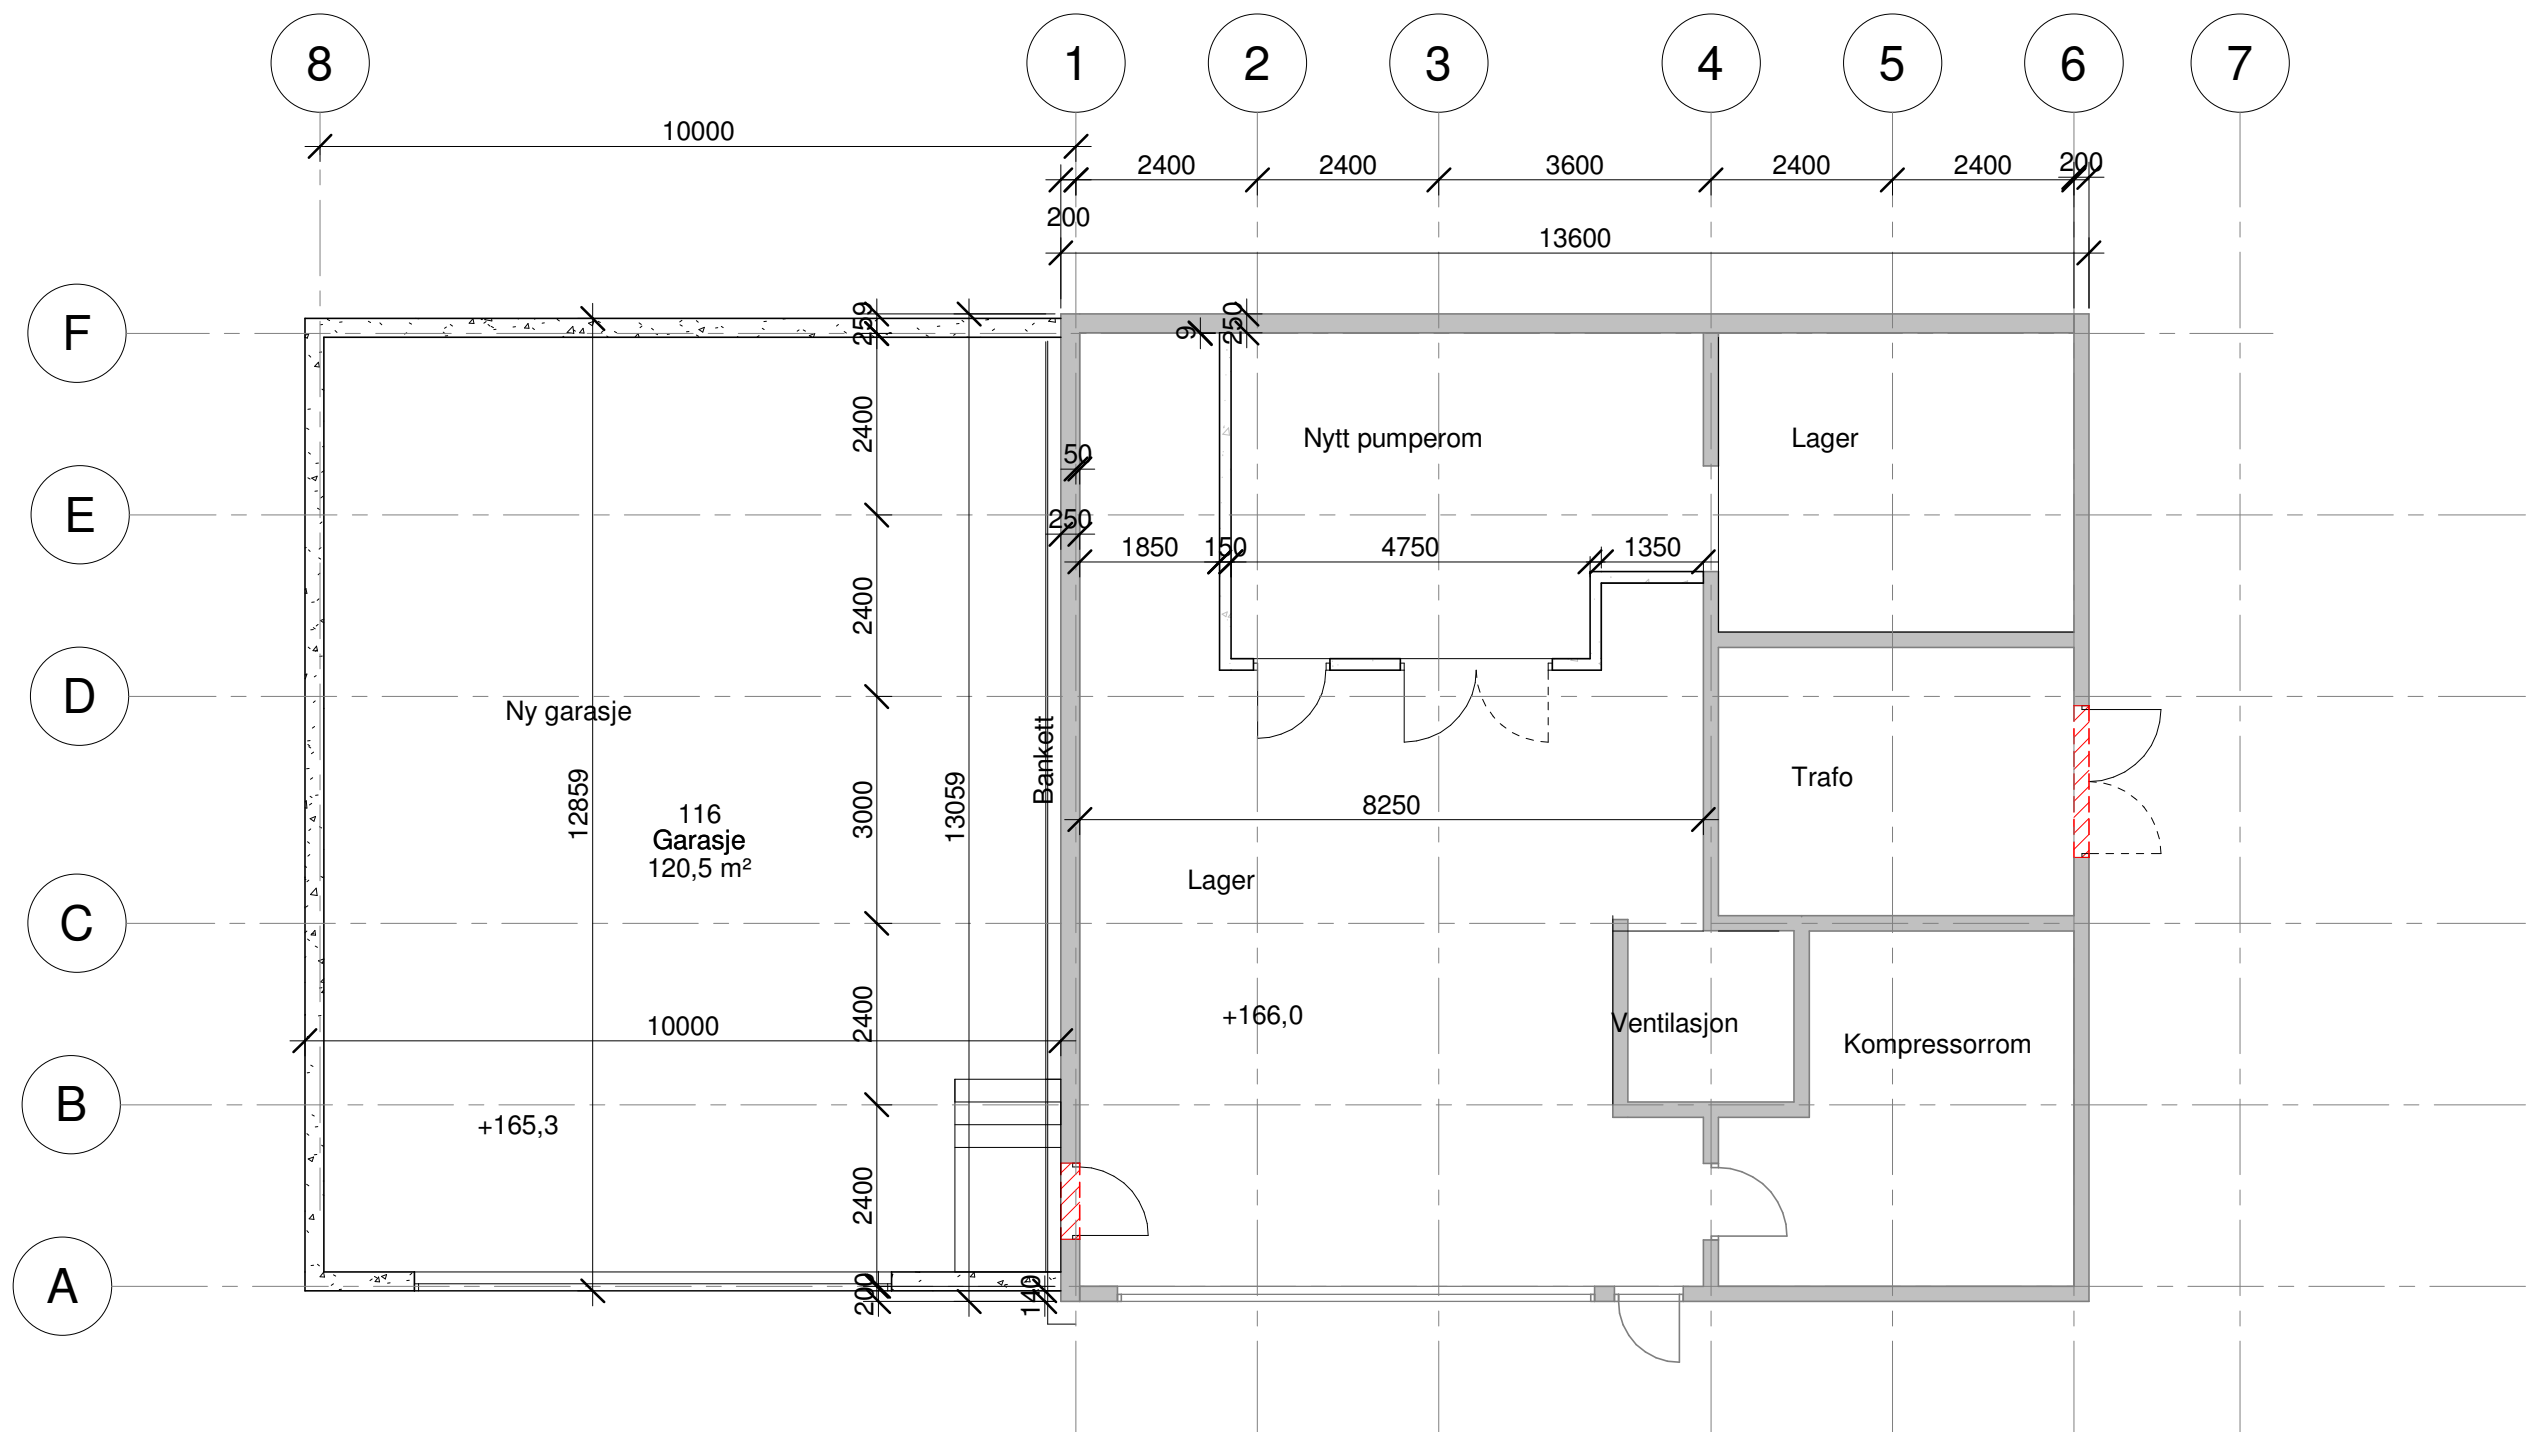

Rev.	Revisjonen gjelder	Utført	Kontr.	Dato
Lommedalen IL Varmestue, garasje, pumperom		Målestokk	Dato 11/01/21	
		1 : 100	Tegnet	LTS
			Kontr.	MF
Kjeller ny		Prosjekt nr.	Prosjektnr.	
		Tegning nr.	A101	
			Rev.	