


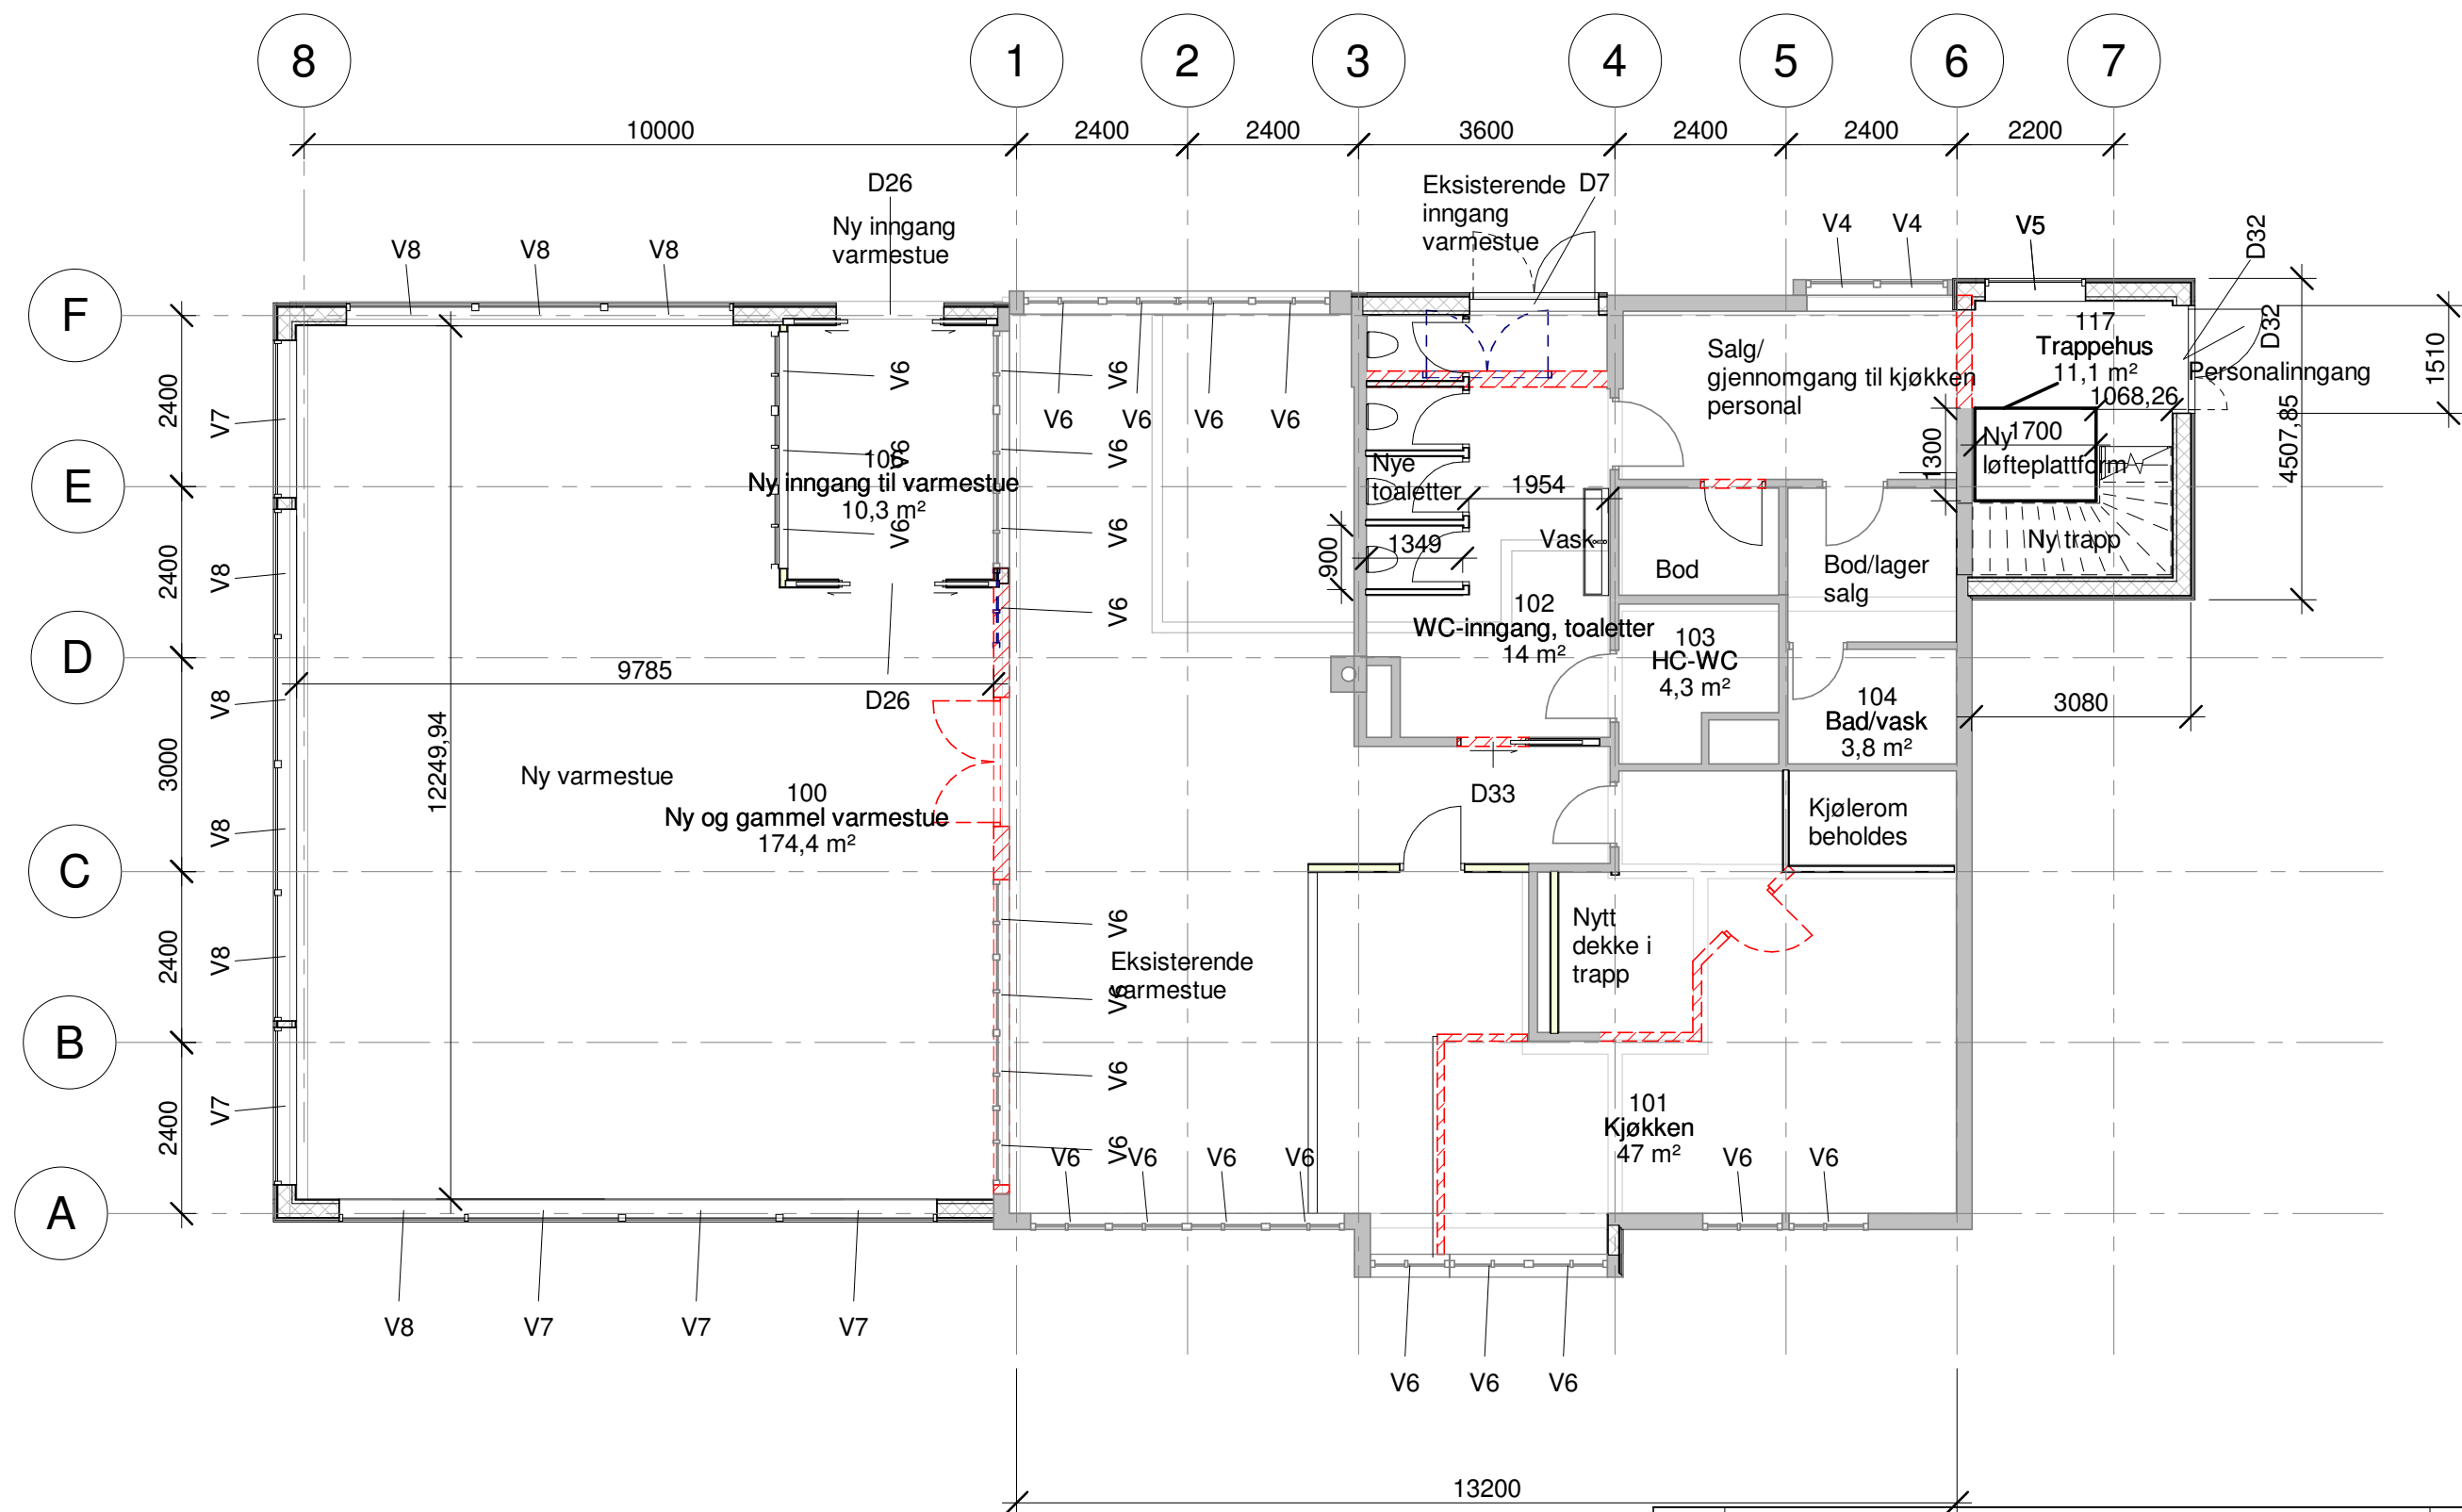

Rev.	Revisjonen gjelder	Utført	Kontr.	Dato
	Lommedalen IL	Målestokk	Dato	11/01/21
	Varmestue, garasje, pumperom	1 : 100	Tegnet	LTS
			Kontr.	MF
	Eksisterende og ny plan	Prosjekt nr.	Prosjektnr.	
		Tegning nr.	A102	
			Rev.	