



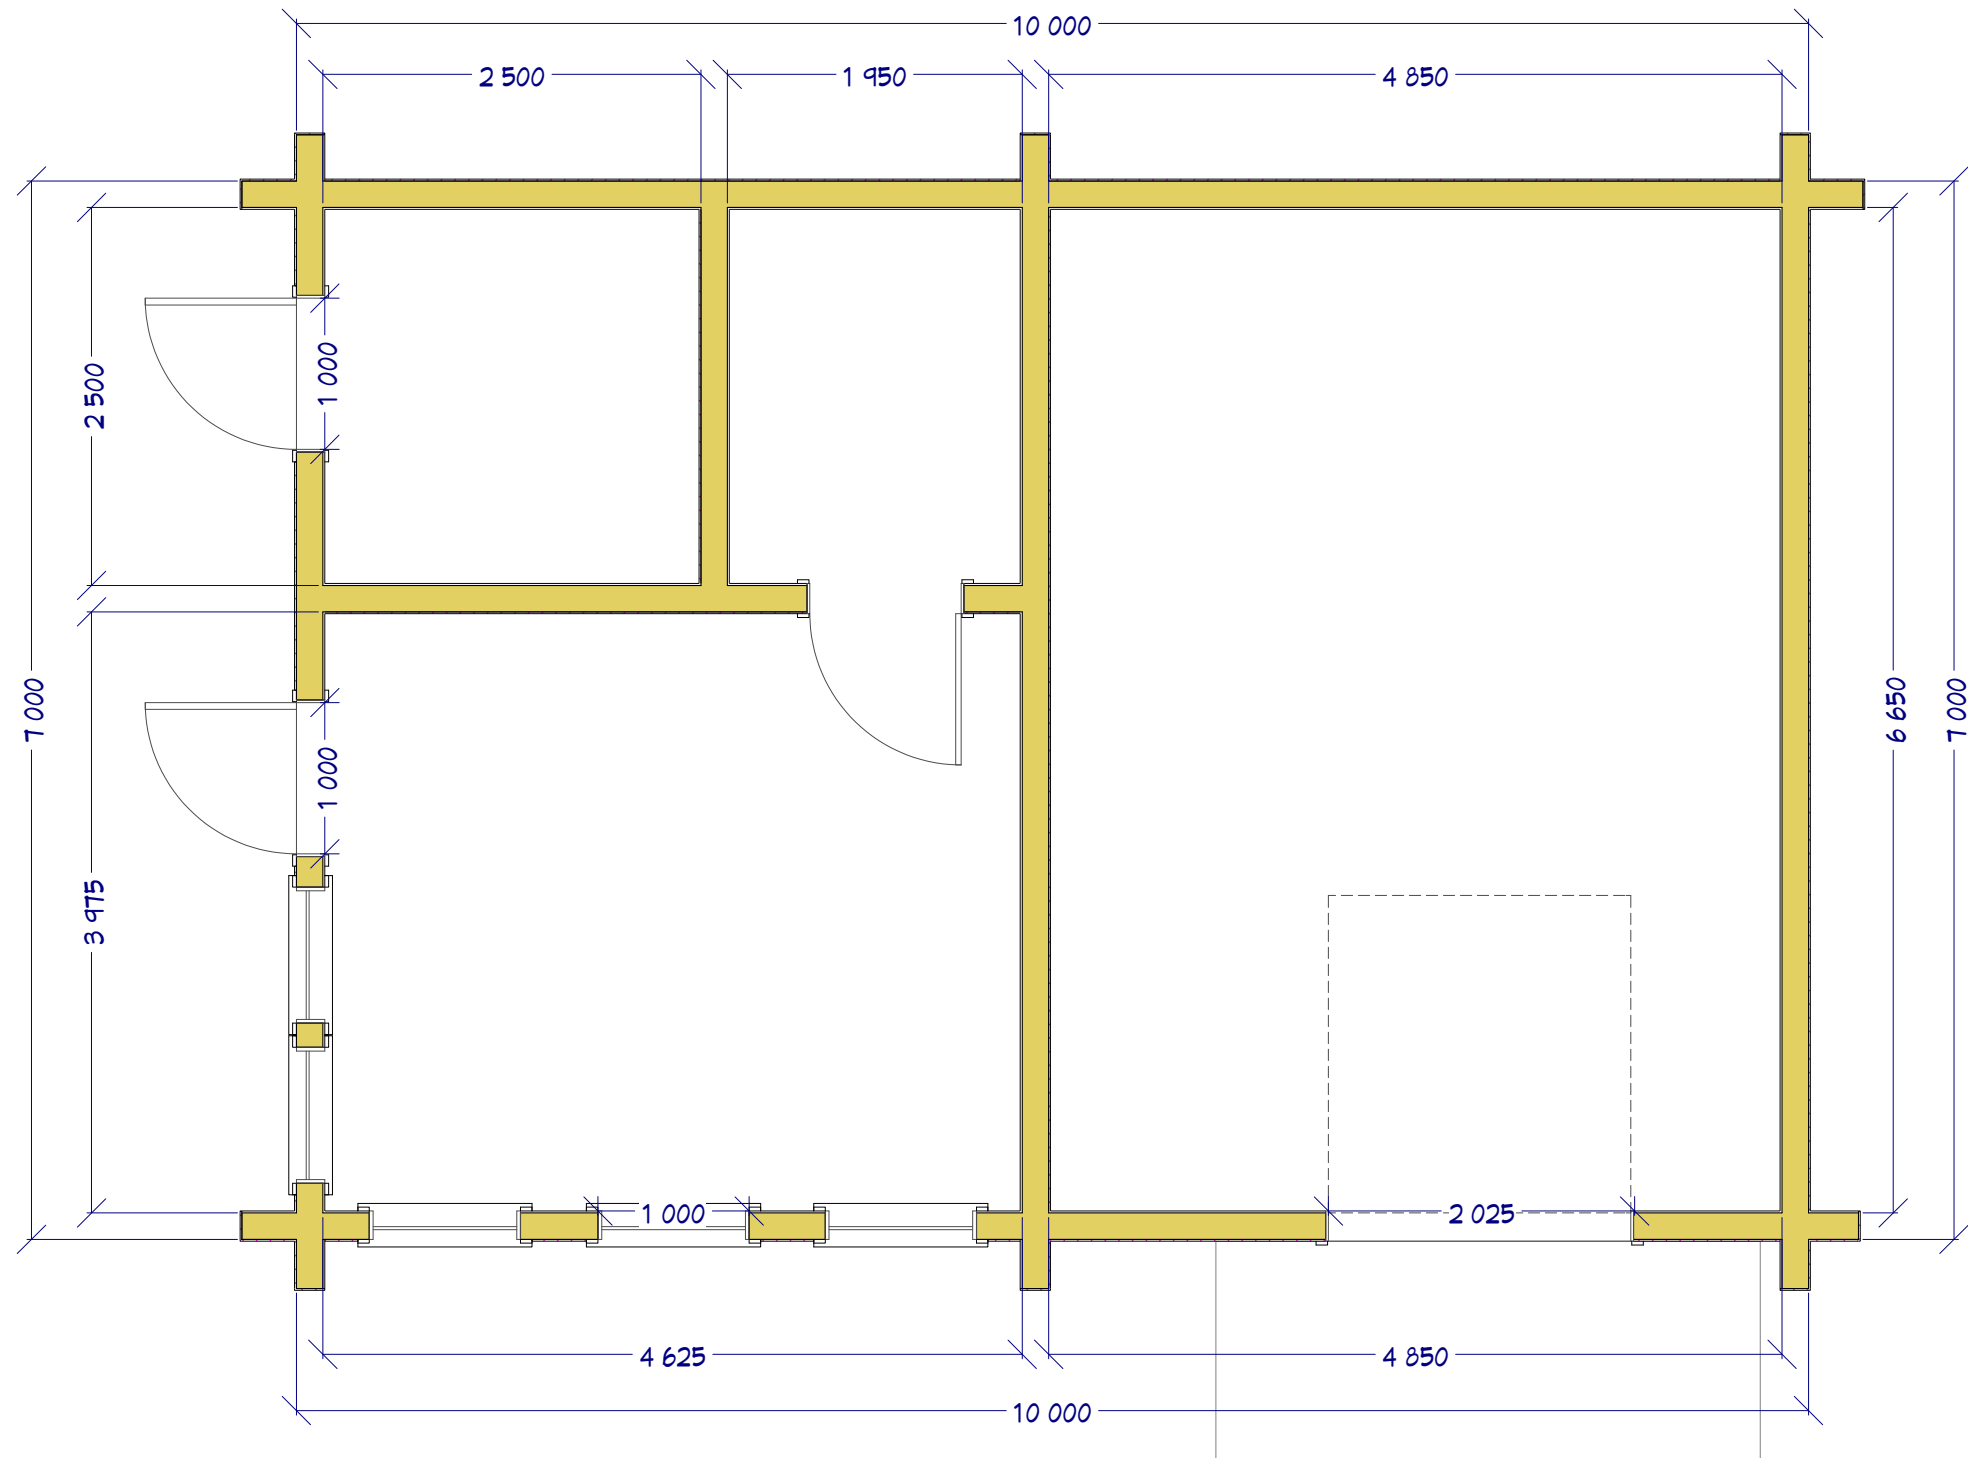

1st Floor

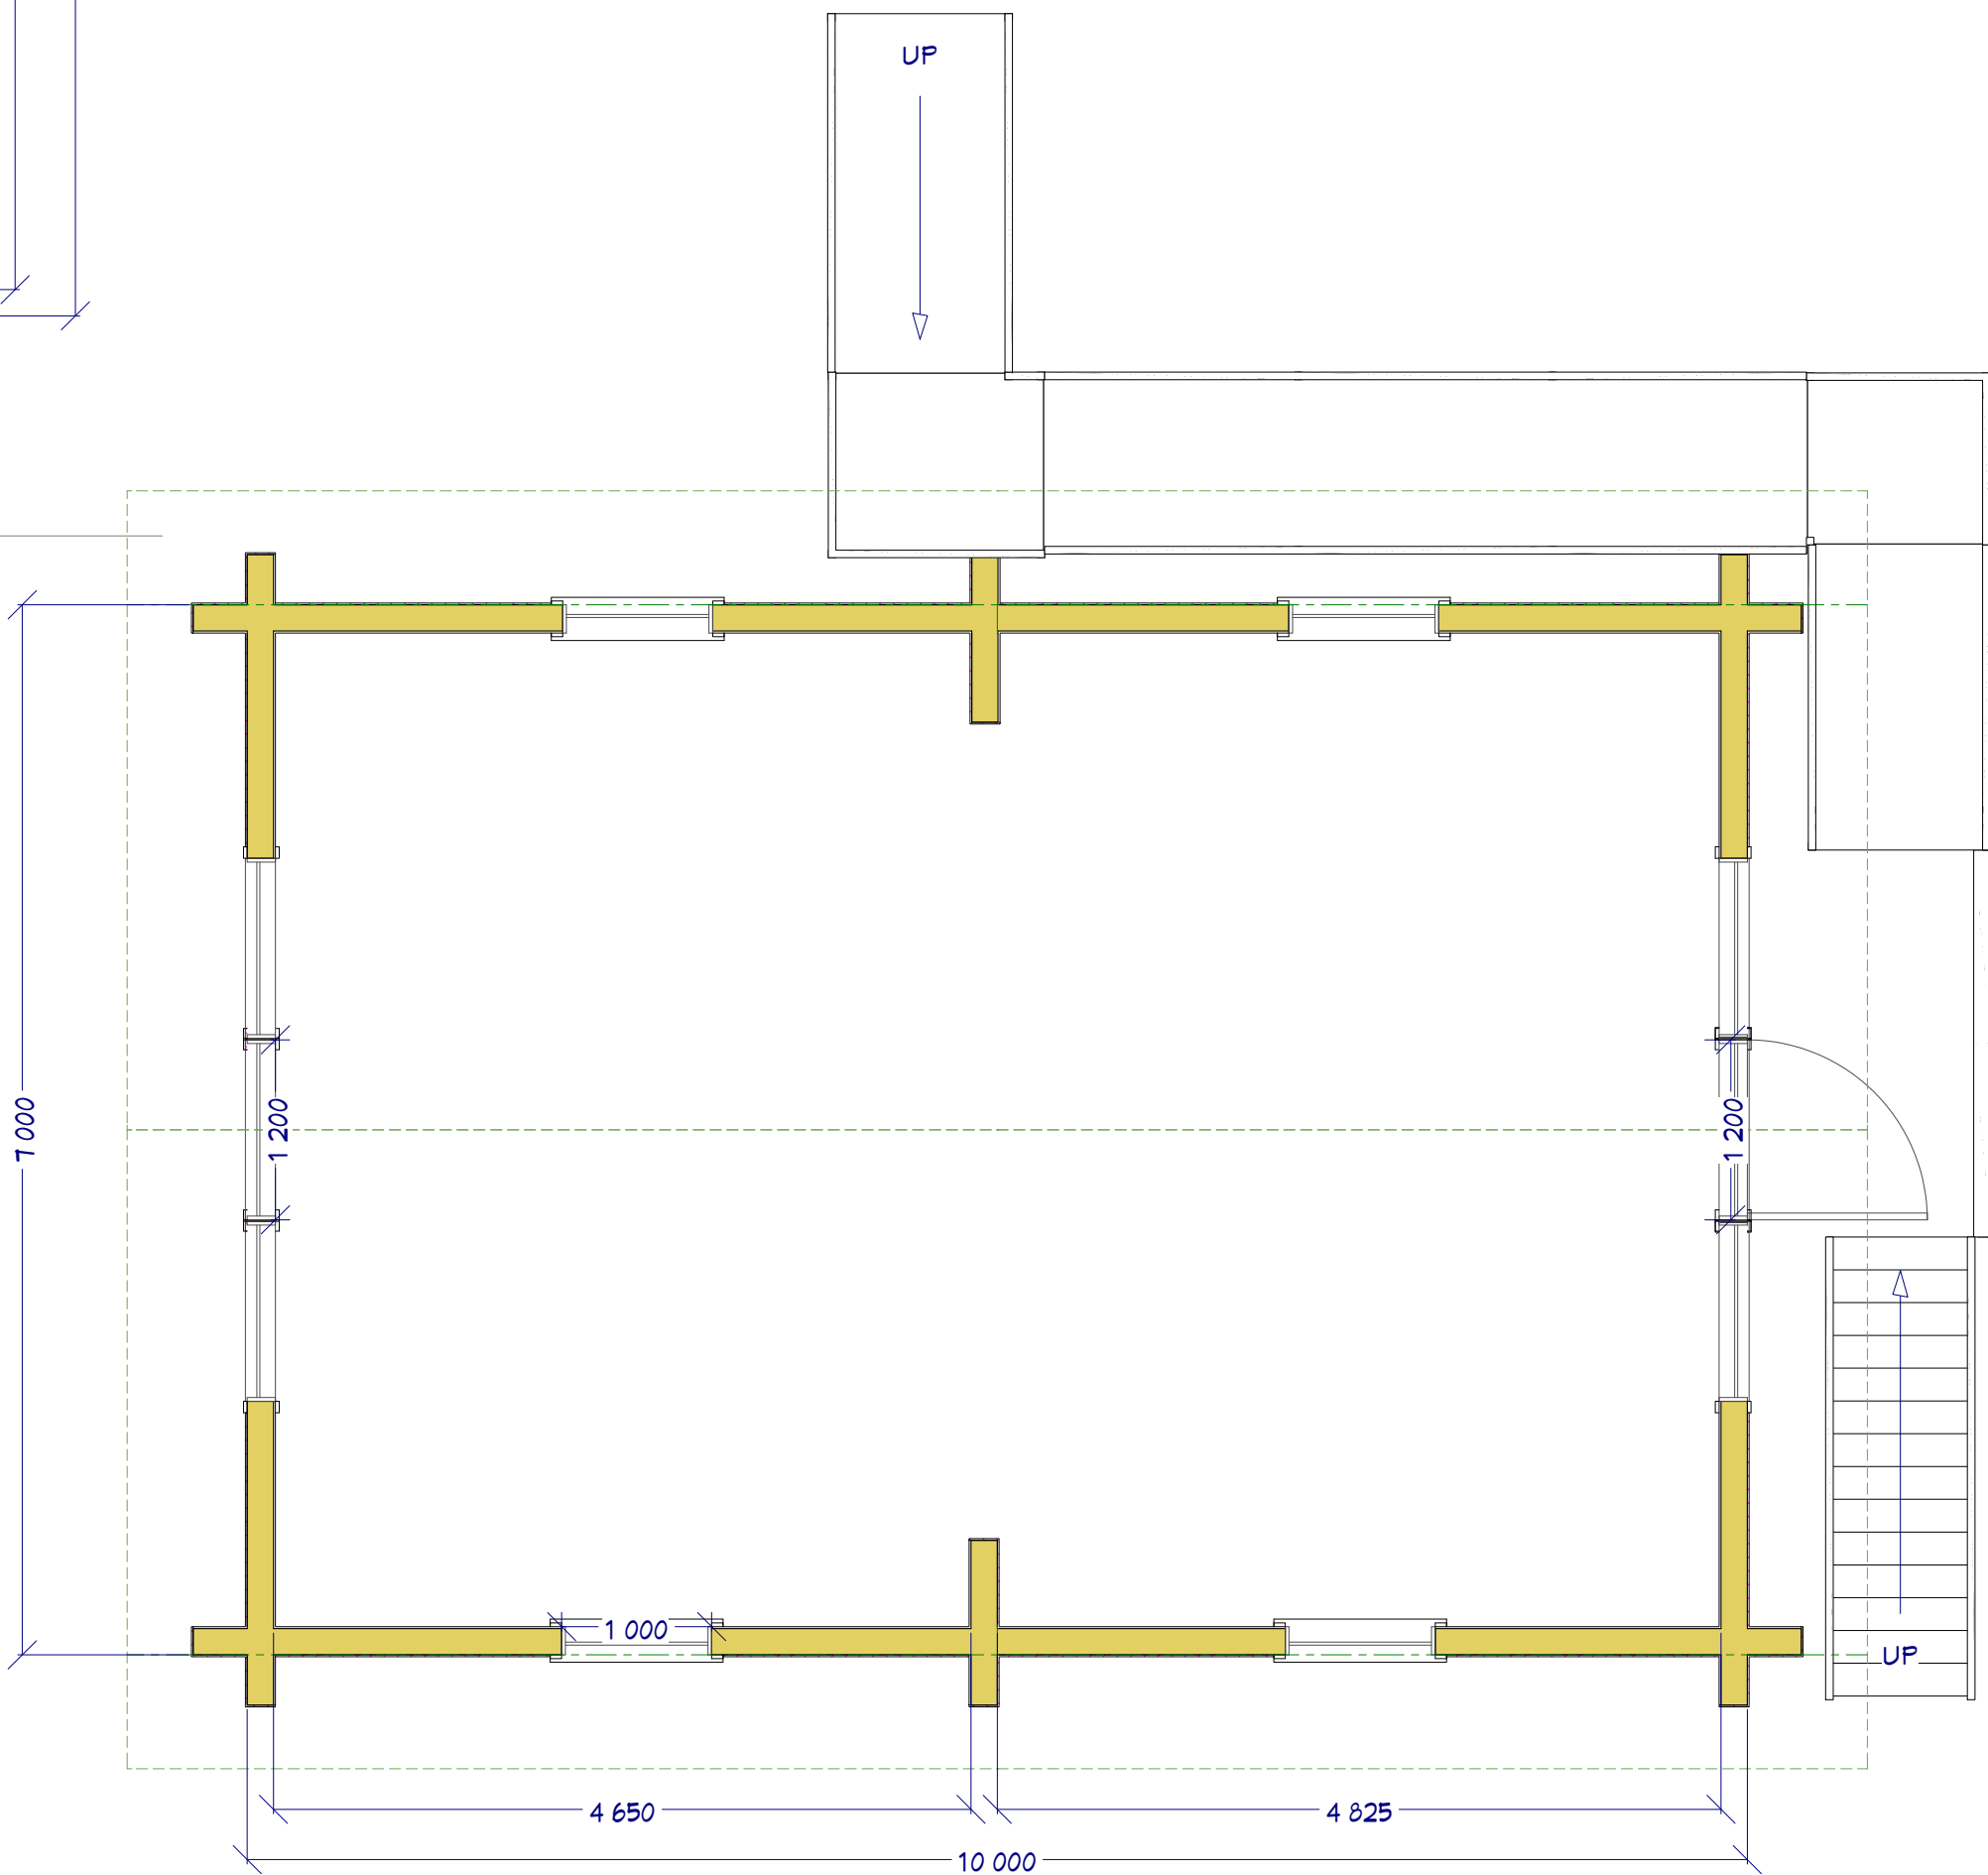

Terje Bakka

Terje Bakka (7. okt. 2022 13:52 GMT+2)

--

NO.	DESCRIPTION	BY	DATE

SHEET TITLE:	Lagerbygg
--------------	-----------

PROJECT DESCRIPTION:	Grønkjær Skisenter
----------------------	--------------------

DRAWINGS PROVIDED BY:	AS
-----------------------	----


DATE:	
-------	--

SCALE:	
--------	--

SHEET:	A-1
--------	-----




Fasade mot øst

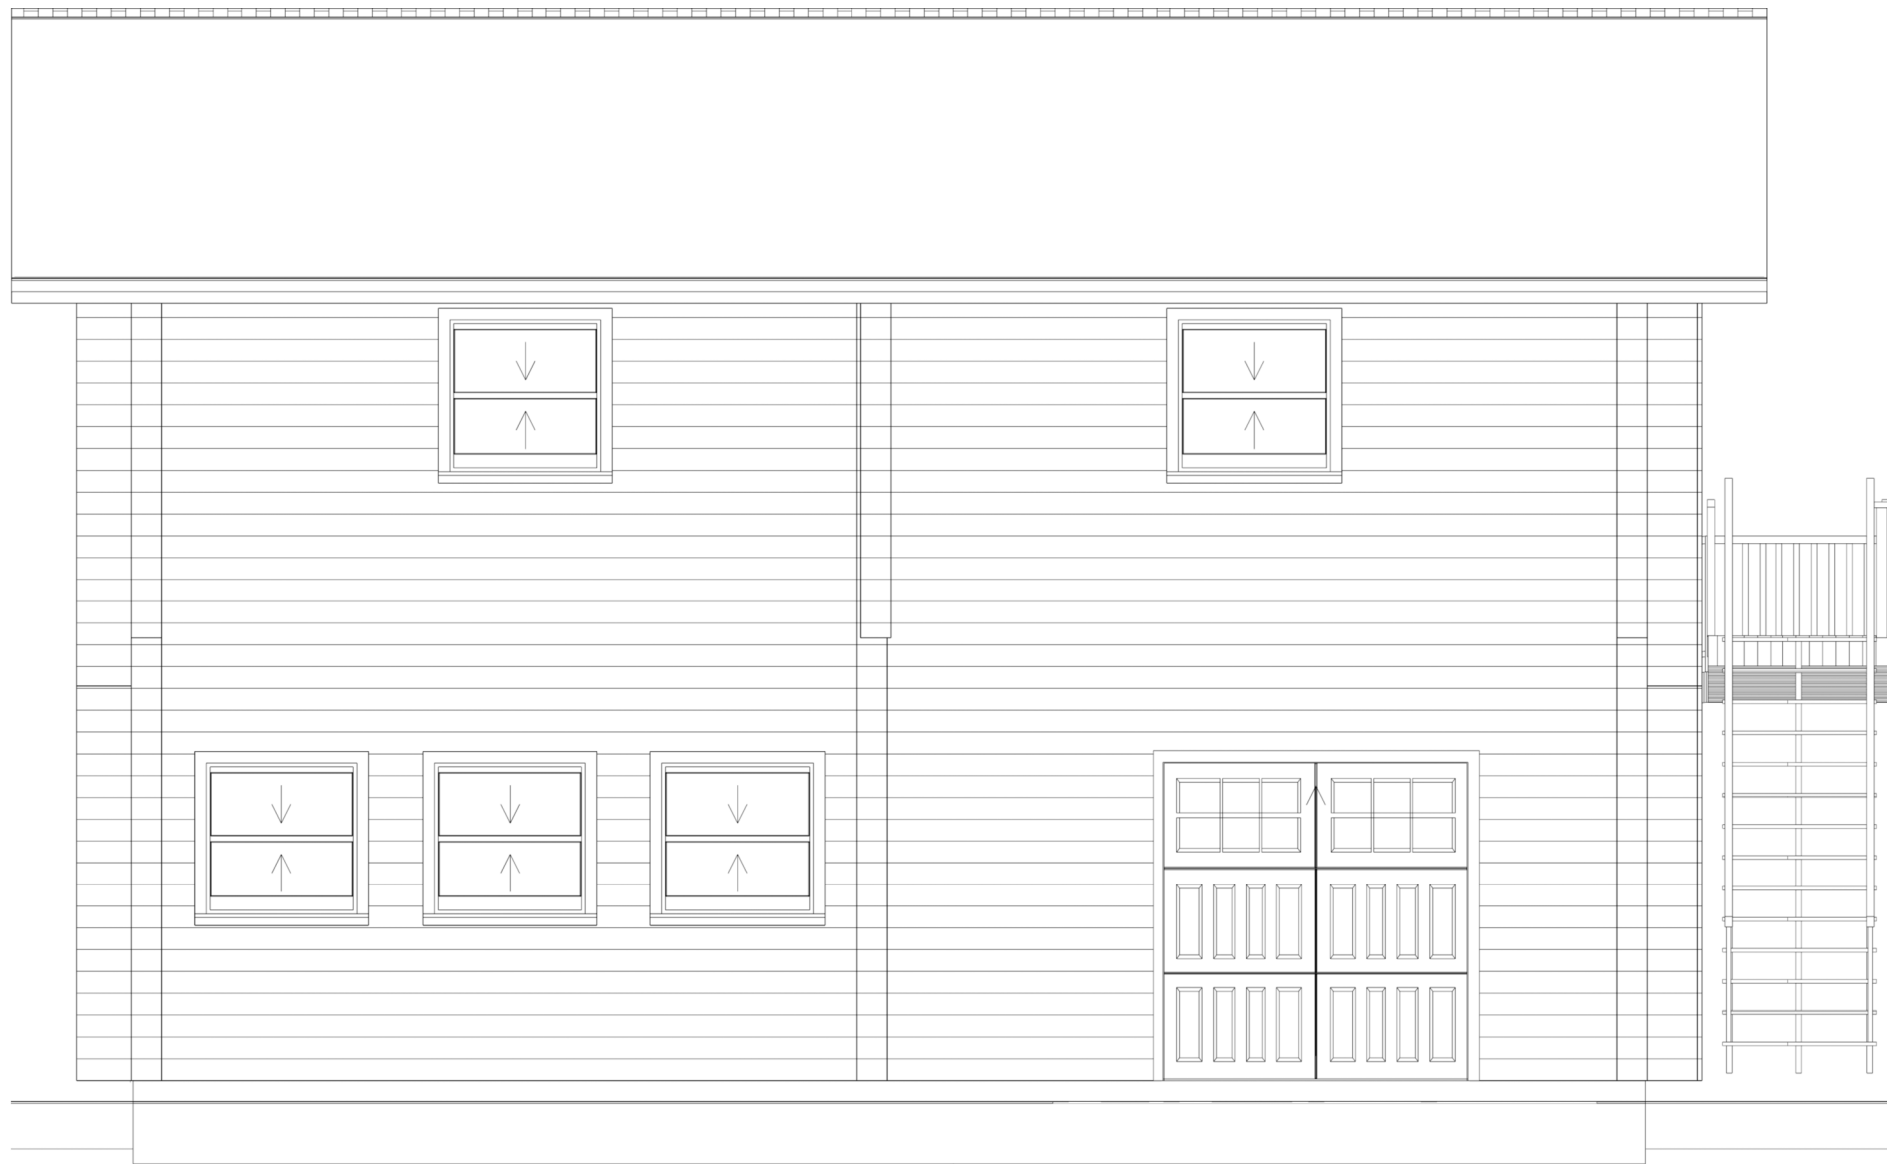

Fasade mot nord



Fasade mot øst

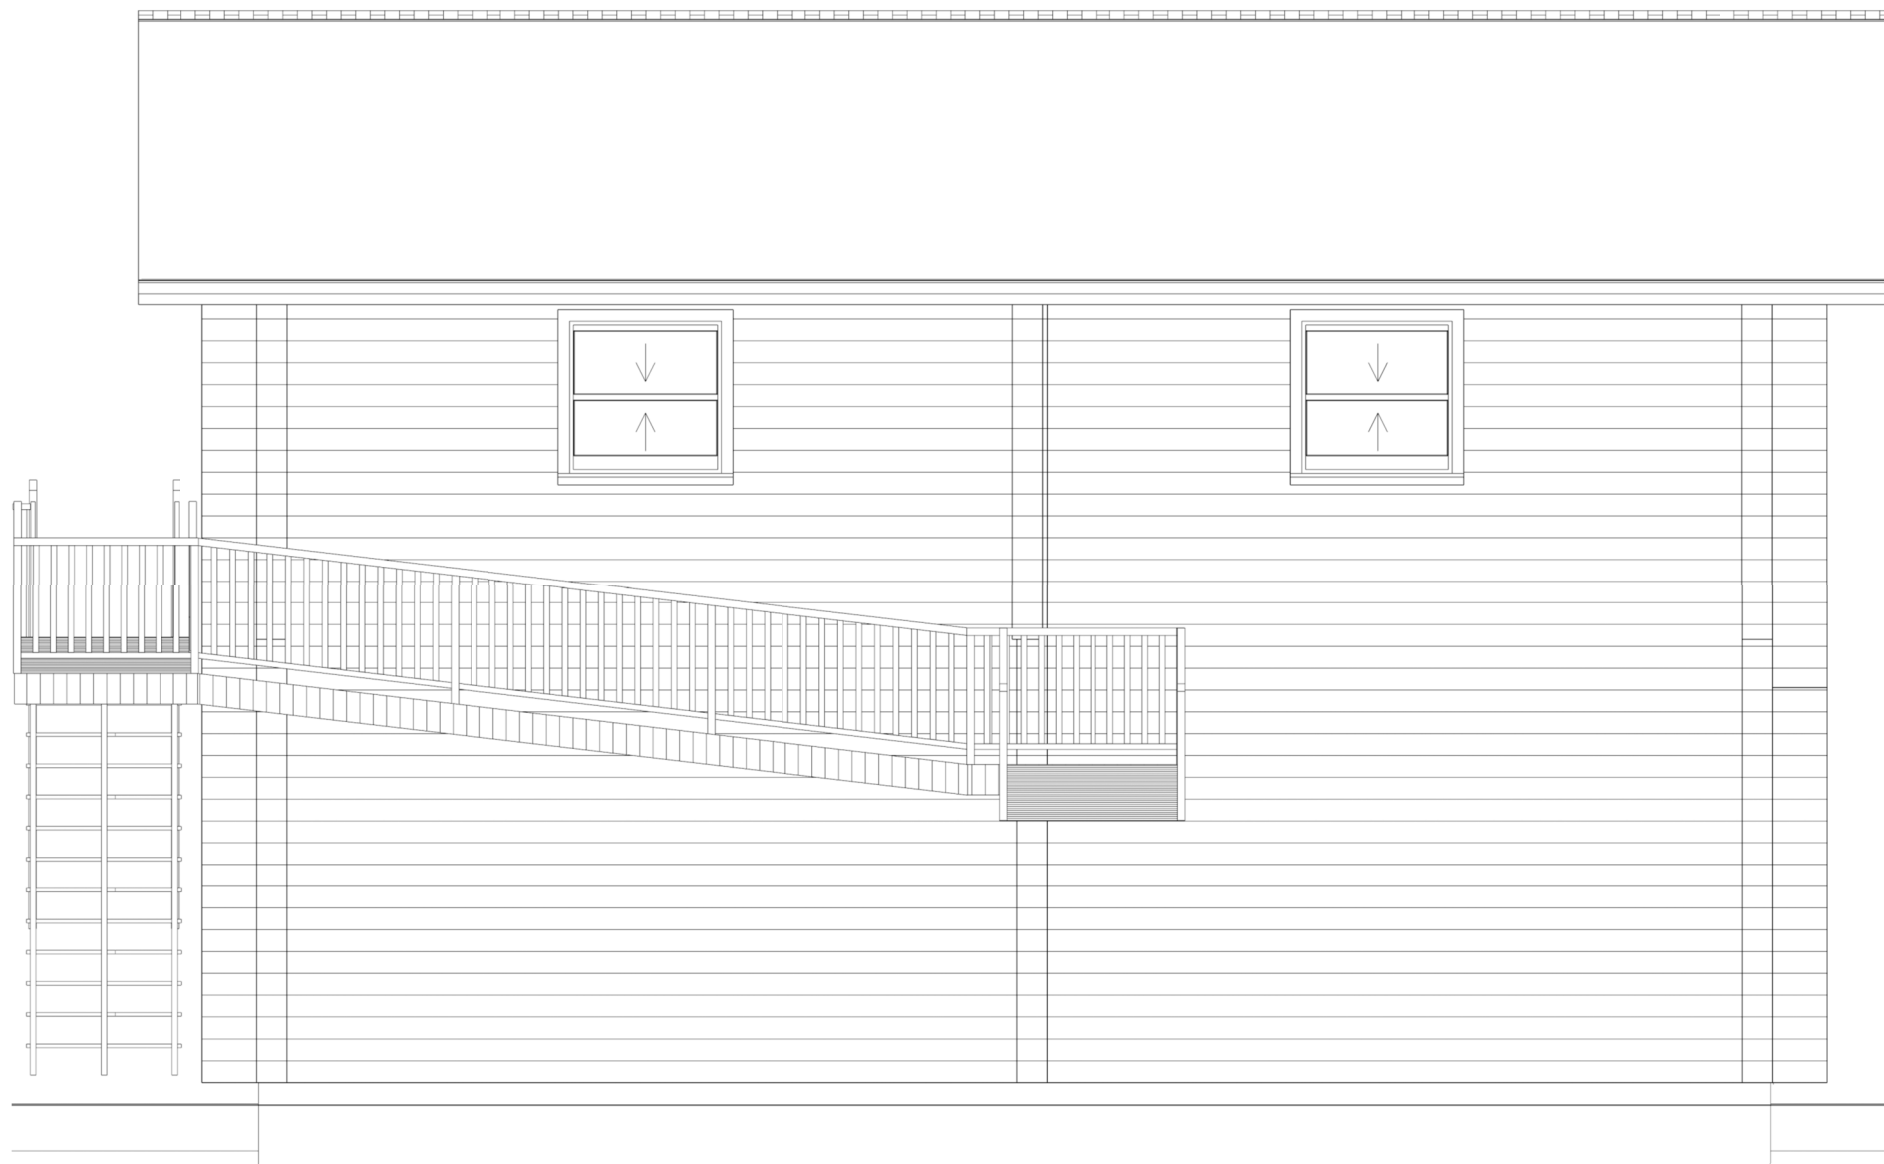

Fasade mot sør

Terje Bakka
Terje Bakka (7. okt. 2022 13:52 GMT+2)

--

NO.	DESCRIPTION	BY	DATE

SHEET TITLE:

PROJECT DESCRIPTION:


DRAWINGS PROVIDED BY:

DATE:

SCALE:

SHEET:

A-2

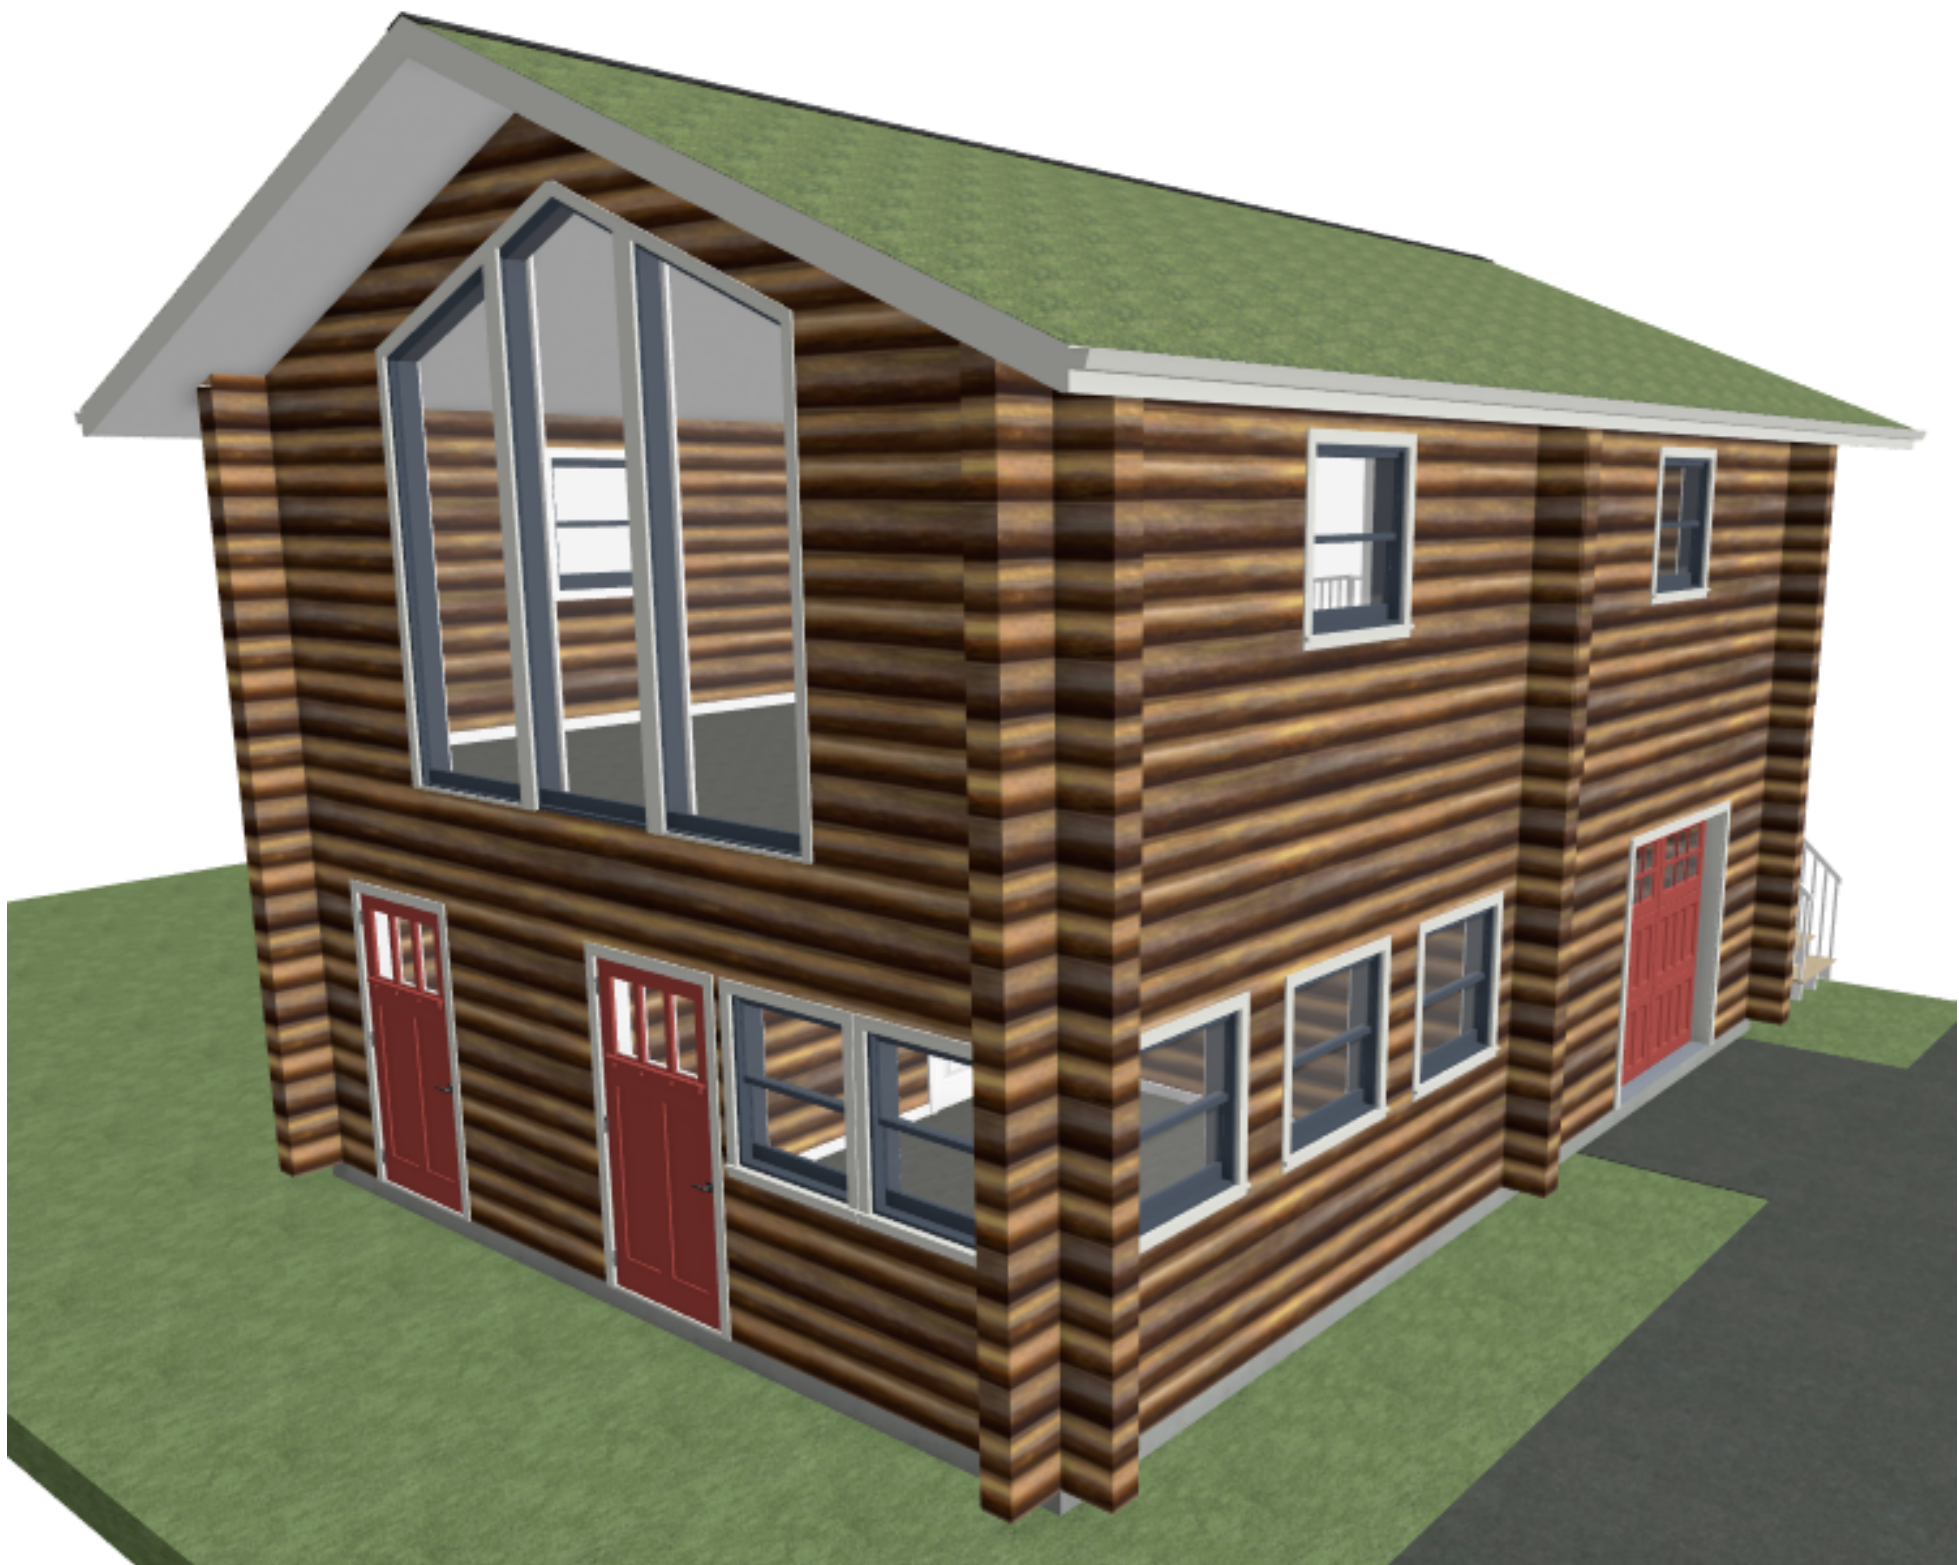

Terje Bakka
Terje Bakka (7. okt. 2022 13:52 GMT+2)

--

NO.	DESCRIPTION	BY	DATE

SHEET TITLE:

PROJECT DESCRIPTION:

DRAWINGS PROVIDED BY:

DATE:

SCALE:

SHEET:

Lagerbygg 05.10.22

Endelig revisjonsrapport

2022-10-07

Opprettet:	2022-10-07
Av:	Arve Særsland (arve@gos.as)
Status:	Signert
Transaksjons-ID:	CBJCHBCAABAAJJB2_PT0XJzeN8u5OxPhDadz6RgdHoK

"Lagerbygg 05.10.22"-historikk

-  Dokument opprettet av Arve Særsland (arve@gos.as)
2022-10-07 - 11:47:27 GMT - IP-adresse: 92.221.130.164
-  Dokument sendt via e-post til terje.bakka@nenett.no for signering
2022-10-07 - 11:49:08 GMT
-  E-postmelding vist av terje.bakka@nenett.no
2022-10-07 - 11:52:06 GMT - IP-adresse: 79.161.106.136
-  Underskriver terje.bakka@nenett.no oppga navn ved signering som Terje Bakka
2022-10-07 - 11:52:46 GMT - IP-adresse: 79.161.106.136
-  Dokument e-signert av Terje Bakka (terje.bakka@nenett.no)
Signaturdato: 2022-10-07 - 11:52:47 GMT - Tidskilde: server- IP-adresse: 79.161.106.136
-  Avtale fullført.
2022-10-07 - 11:52:47 GMT