


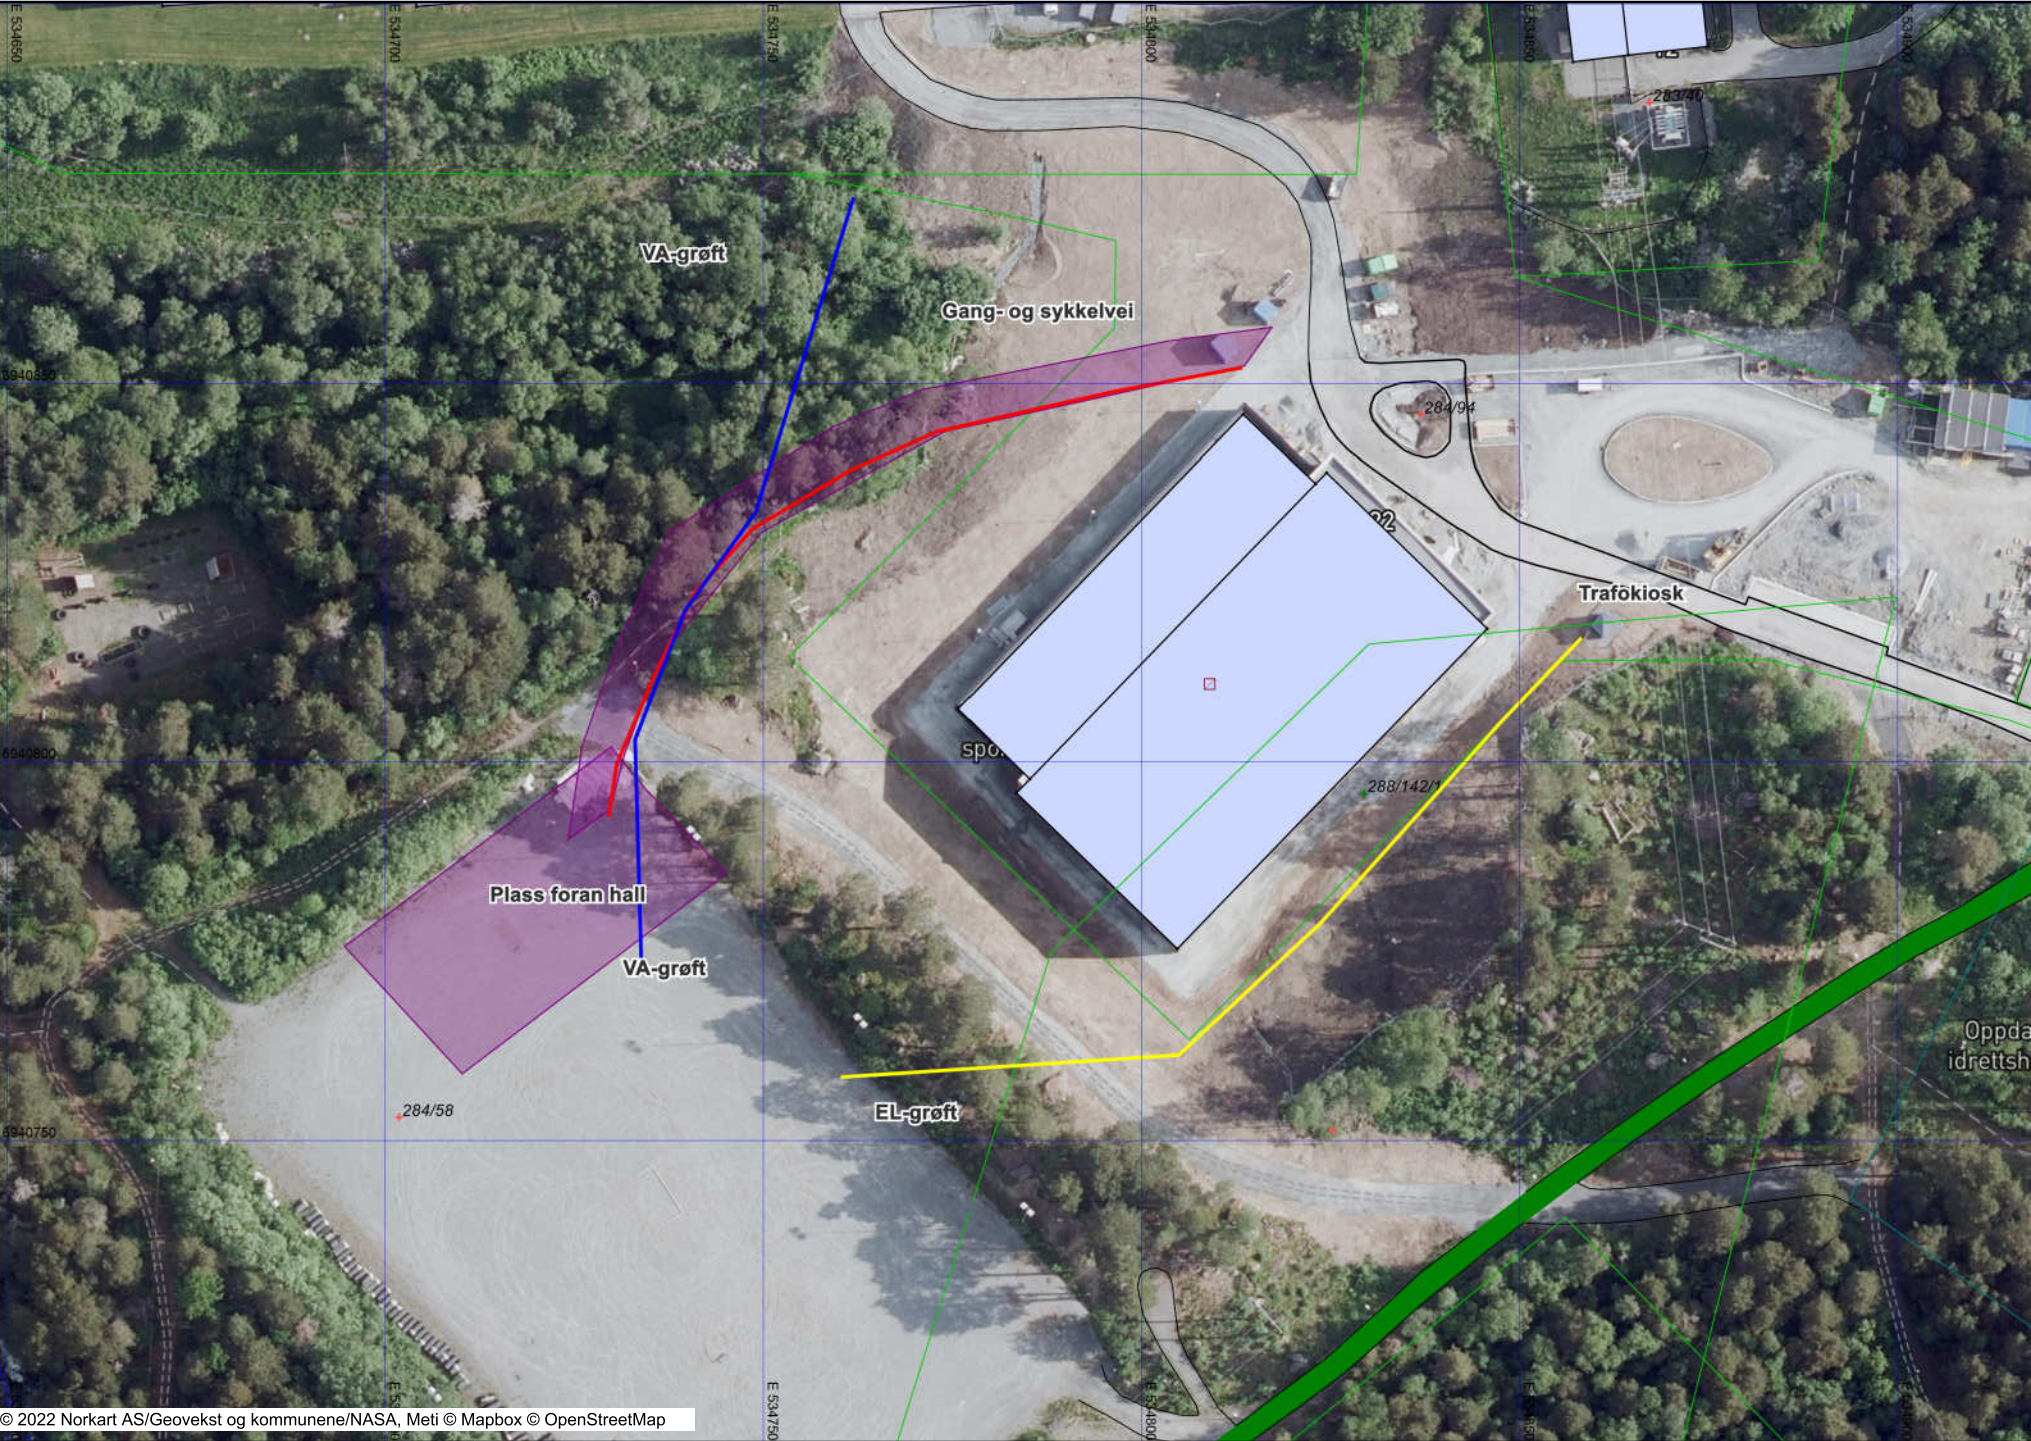

Tegnforklaring

Matrikkelkart	Grunneiendom	Frittstående mur
•	Festegrunn	Lodrett forstøtningsmur
	Anleggsprosjeksjonsflate under bakl	Skrå forstøtningsmur avgrensning
	Hjelpelinje veg	Pipe
	Hjelpelinje fiktiv	Pipe kant
	Hjelpelinje vannkant	Skitrekk
	Skissenyaktighet (metode 80 / 8)	Steingjerde
	Grense <= 10 cm	Tank
	Grense <= 30 cm	Tank kant
	Grense < 200 cm	Tribune kant
	Grense < 500 cm	Vegg frittstående
	Grense >= 500 cm	Skjerm støy
		Bru
		Bruavgrensning
Matrikkel Tiltak (Avgjørelser i enkelt		Vegsituasjon
	Godkj. Nybygg	Fortauskant
	Godkj. Tilbygg	Annet vegareal
	Godkj. Tiltak	Midtdele/Trafikkøy
	Uspes. Tiltak	Avgrensning mot annet vegareal
	Omriss Tiltak	Avgrensning mot avkjørsel
	Godkj. Nyb./Tilb./Påb.	Parkeringsplass kant
		Autoværn på bro
Matrikkel Bygning		Autoværn
	Bygning, Boligbygg	Stikkrenne
	Bygning, Boligbygg	Kulvert
	Bygning, Boligbygg	Vegdekkekan
	Bygning, Boligbygg	Gang/Sykkelveg kant på bro
	Bygning, Fritidsbygg	Gang/Sykkelveg kant i undergang
	Bygning, Andre bygg	Gang/Sykkelveg kant
	Bygning, Andre bygg	Gangvegkant
	Bygning, Andre bygg	
	Bygning, Andre bygg	
	Bygning, Andre bygg	
	Bygning, Andre bygg	
	Bygning, Andre bygg	
	Bygning, Andre bygg	
	Bygning, Andre bygg	
	Bygning, Igangsettingstill.	
	Bygning, uten Bygningspunkt	
	Bygningsavgrensning av tiltak	
Matrikkel Vegsit.		
	Veg	
	Gang/Sykkelveg på bro	
	Gang/Sykkelveg	
Bygninger		
	Bygningsdelelinje	
	Grunnmur	
	Taksprang Bunn	
	Bygning punkt	
	Takriss	
	Takoverbygg	
	Takoverbygg kant	
	Trapp inn til bygg, kant	
	Veranda	
	Bygningslinje	
	Taksprang	
	Mønelinje	
	Låvebru	
Bygningsmessige anlegg		
	Annet gjerde	
	Bauta/Stature punkt	
	Grunnriss/Hjelpelinje	
	Flaggstang	
	Frittstående trapp	
	Frittstående trapp kant	
	Fundament	
	Fundament kant	
	Idrettsanlegg	