
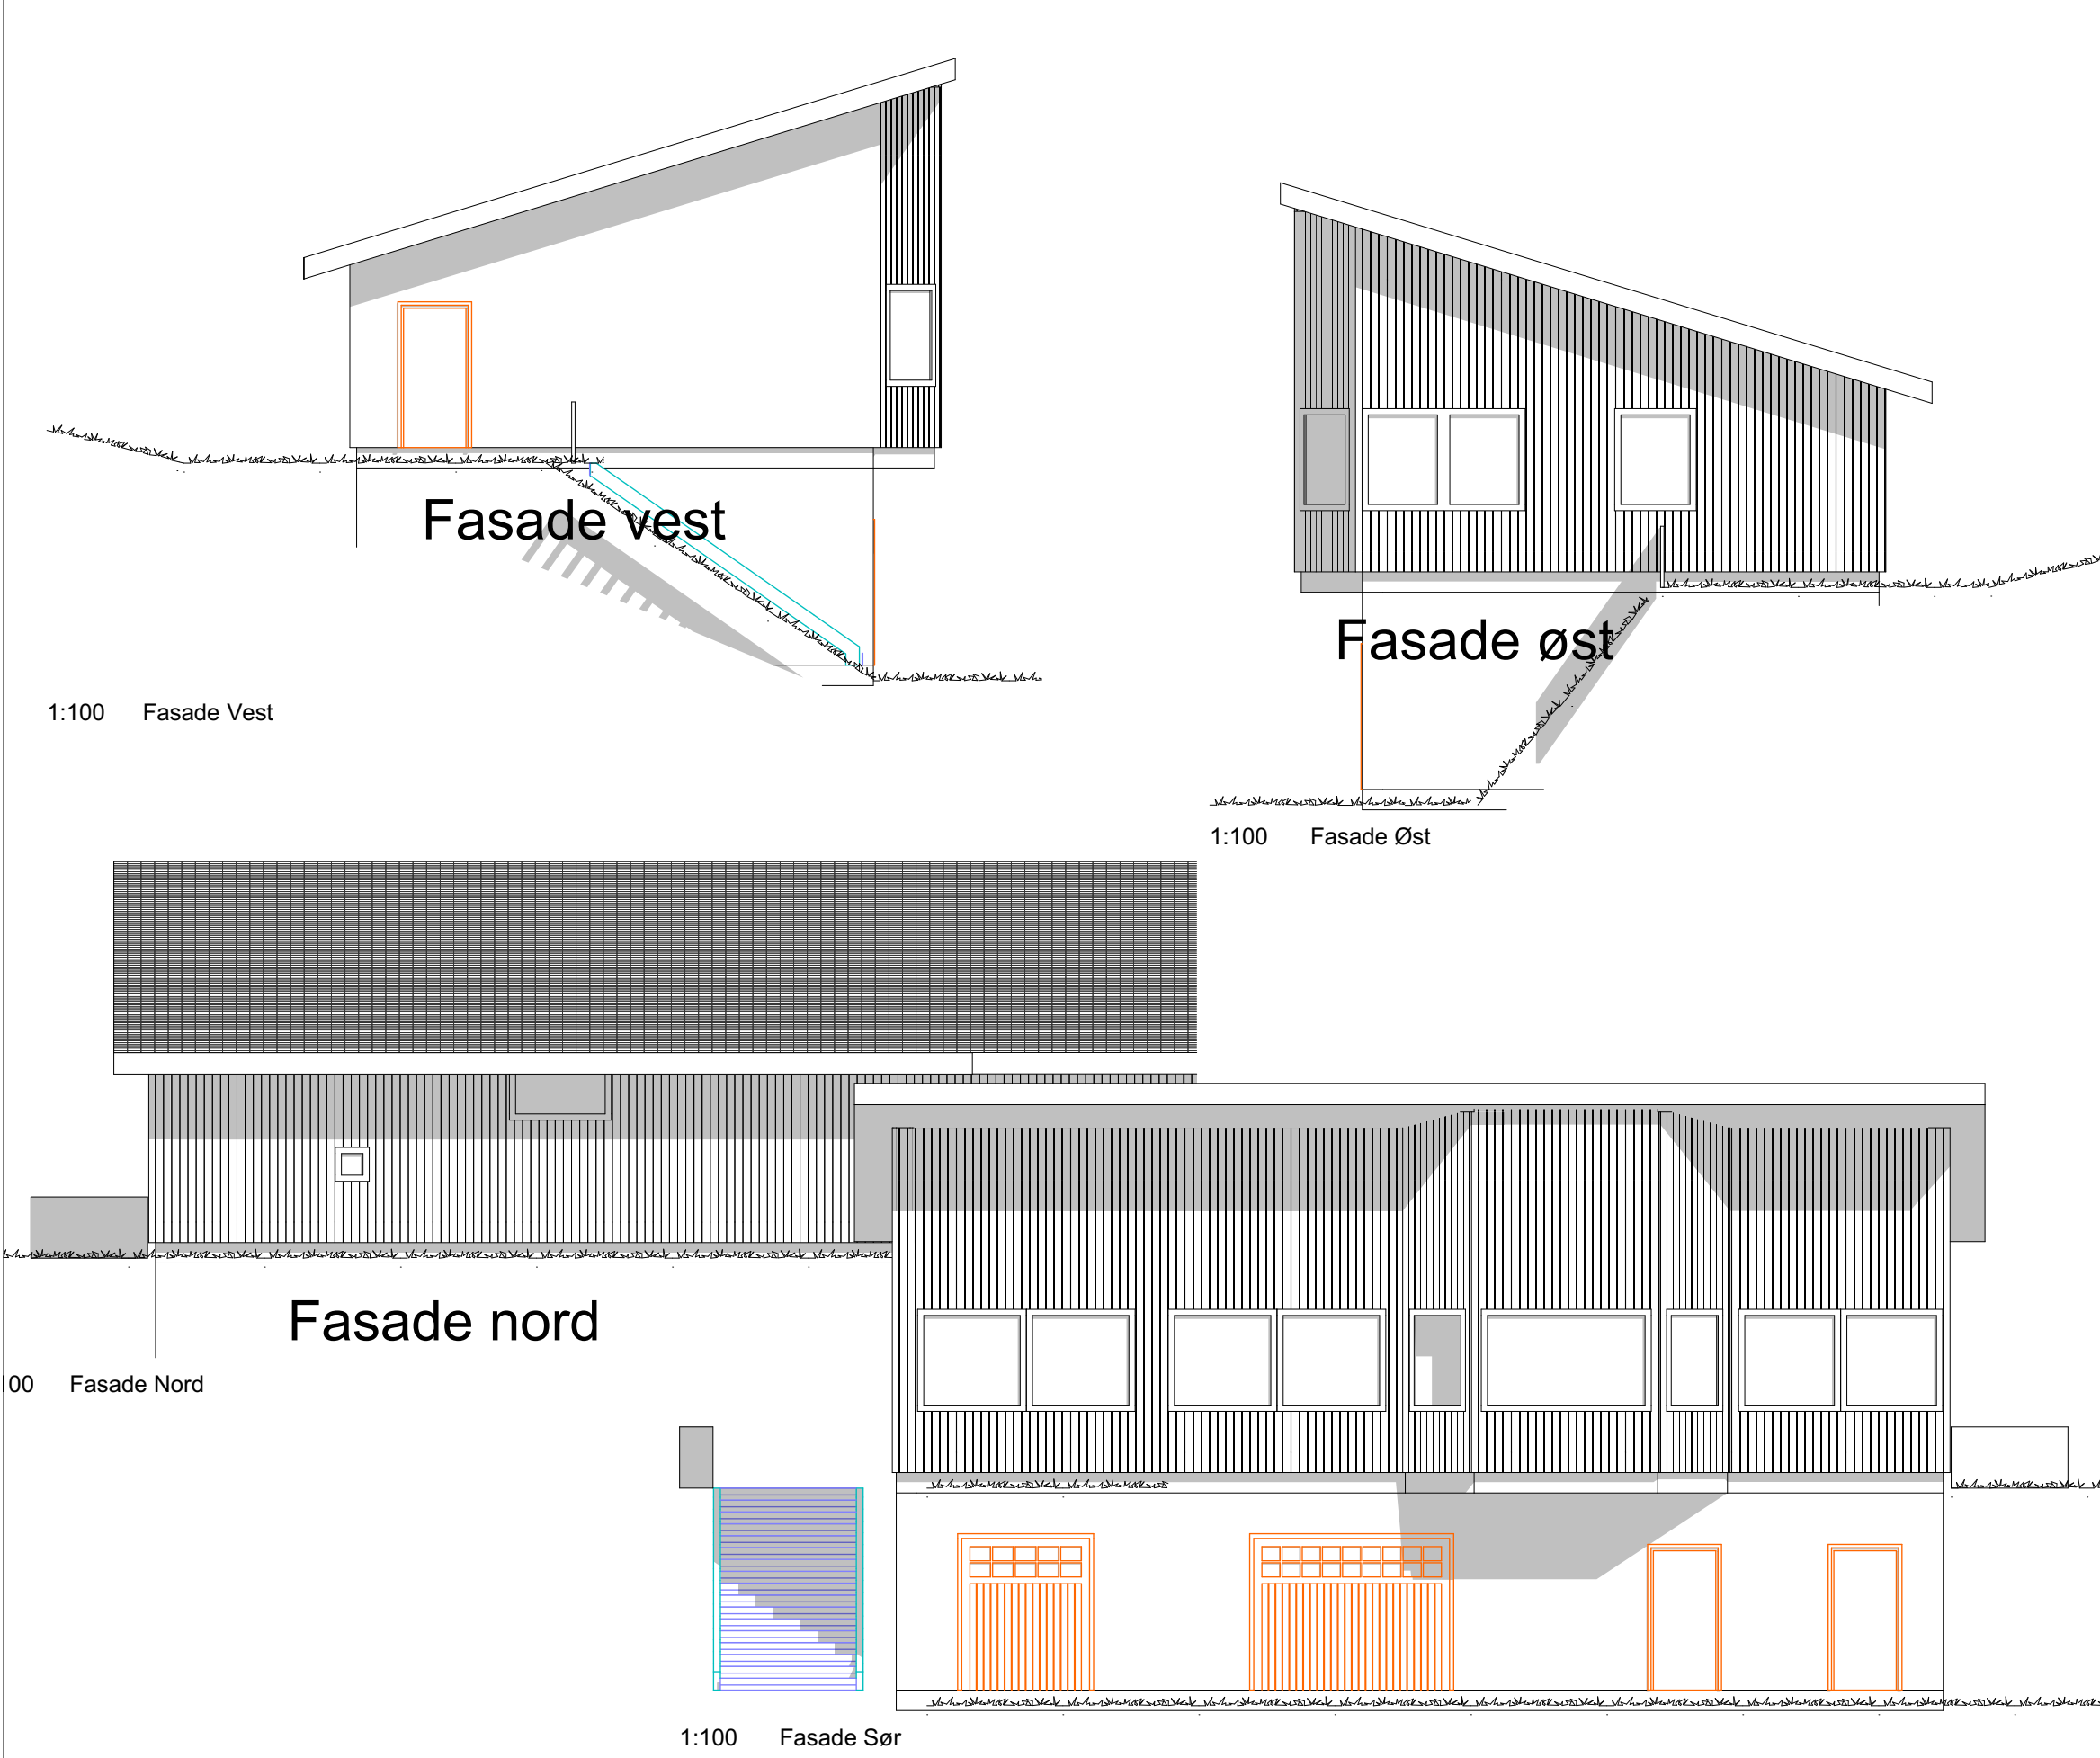
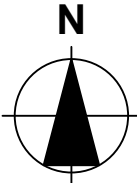
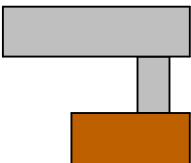


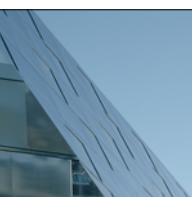

Tegningsnr.		Revisjon nr.	
Type tegning Byggemeldingstegninger			
Lokalisering:			
			
Prosjekteringsgruppen			
● ARK : Bjørn Stamnes. Siv. ark. MNAL		Arkitektveien 19 0000 Arkitektbyen Tlf.: 000 000 00 arkitekt@arkitektfirma.no	
● RIB : Rådg. ing. Bygg		RIBveien 18 0000 RIBbyen Tlf: 000 00 000 rib@ribfirma.no	
● RIE : Rådg. ing. Elektro		RIEveien 18 0000 RIEbyen Tlf: 000 00 000 rie@riefirma.no	
● RIV : Rådg. ing. VVS		RIVveien 18 0000 RIVbyen Tlf: 000 00 000 riv@rivfirma.no	
Fase			
Status			
			
Tiltakshaver			
Bodø Friidrettsklubb Prosjekt Målhus. Mørkvedlia friidrettsbane		Kontroll prosjekt.	
		Filnavn Målhuset 2.pln	
		Dato 21.04.2020	
		Målestokk. 1:100	
		Kontroll utførende	
Gnr./Bnr./Festenr.: Gnr/Bnr/Festenr		Sign.	Kontroll
Prosjektnr.: 0	Tegningsnr.: 0	Prosjektnr. for prosjekterende/lev.	
Type tegning: Byggemeldingstegninger.			