

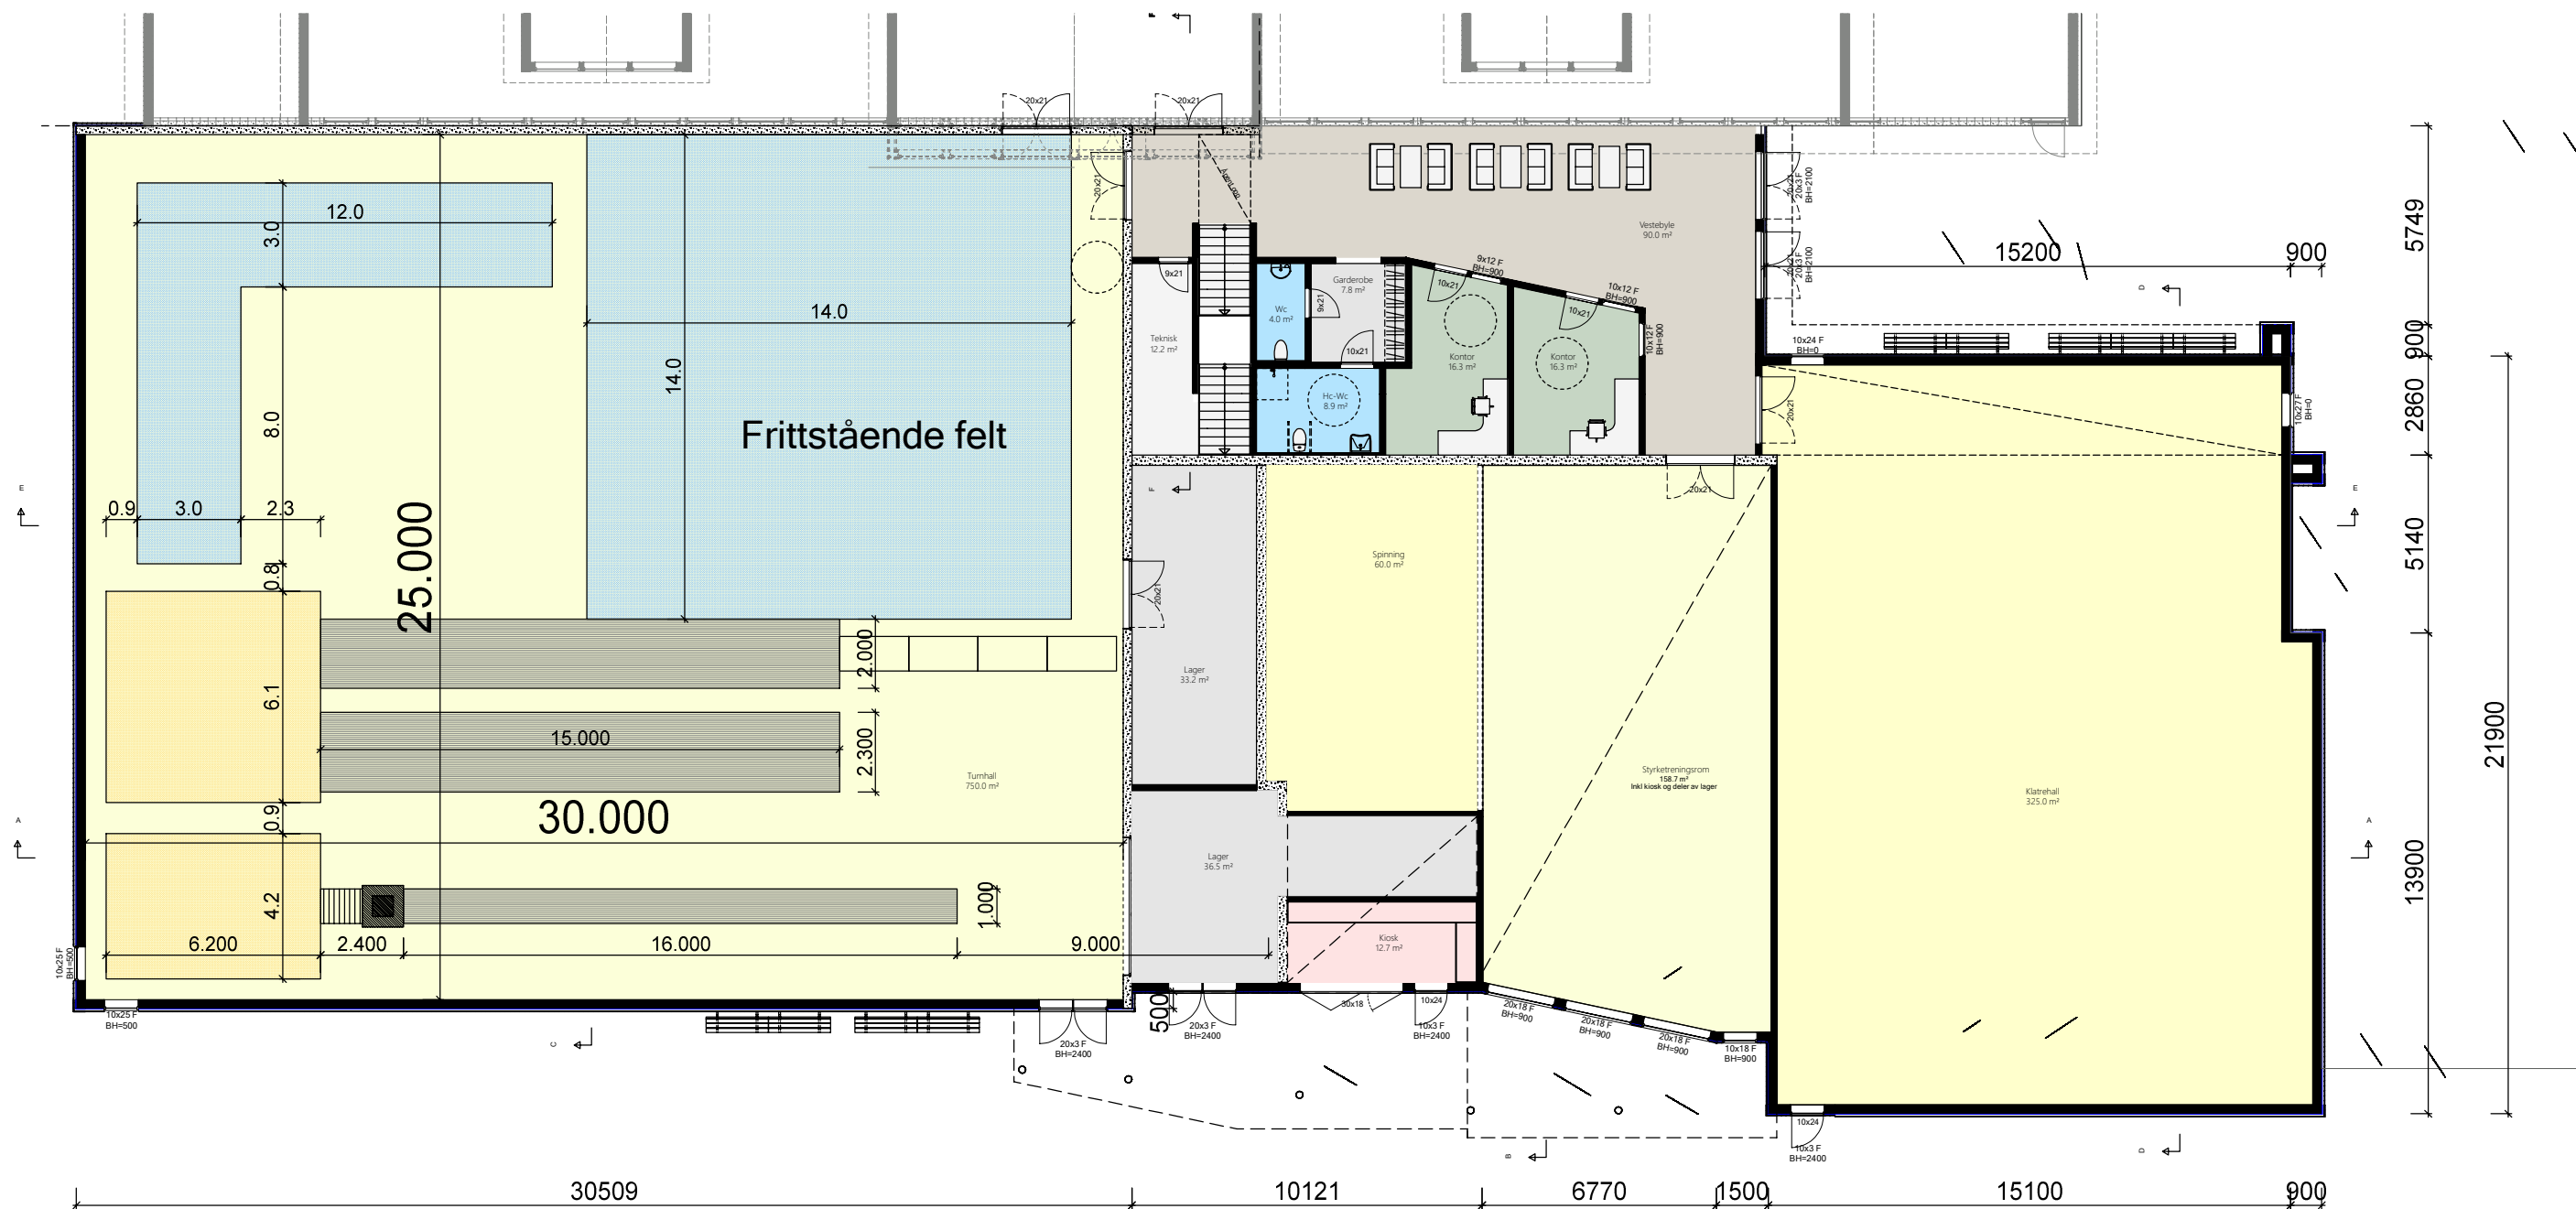


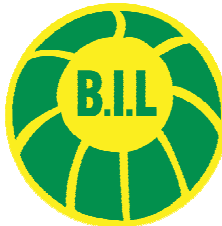

1.etasje


Forslag planløsning 12 - 1.etasje


 DATA DESIGN SYSTEM	Tiltakshaver: Brusand IL			ARKITEKTKONTORET <i>med rom for begeistring</i> IHT www.iht.no
	Byggeplass: Salthelleren 1, Oгна			
	Kommune: Hå	G.nr: 95	B.nr: 451/1	
	Tegn: HS	Arkitekt: H. Stokkeland	Type:	
	Dato: 20.02.23	Tegn.nr: 515	Tilbygg	
Mål: 1 : 200		Prosjekt nr DDS/IHT: brus /6198		
Tegningen må verken helt eller delvis kopieres eller benyttes ved utførelse av arbeider som ARKITEKTKONTORET IHT AS ikke medvirker i.				

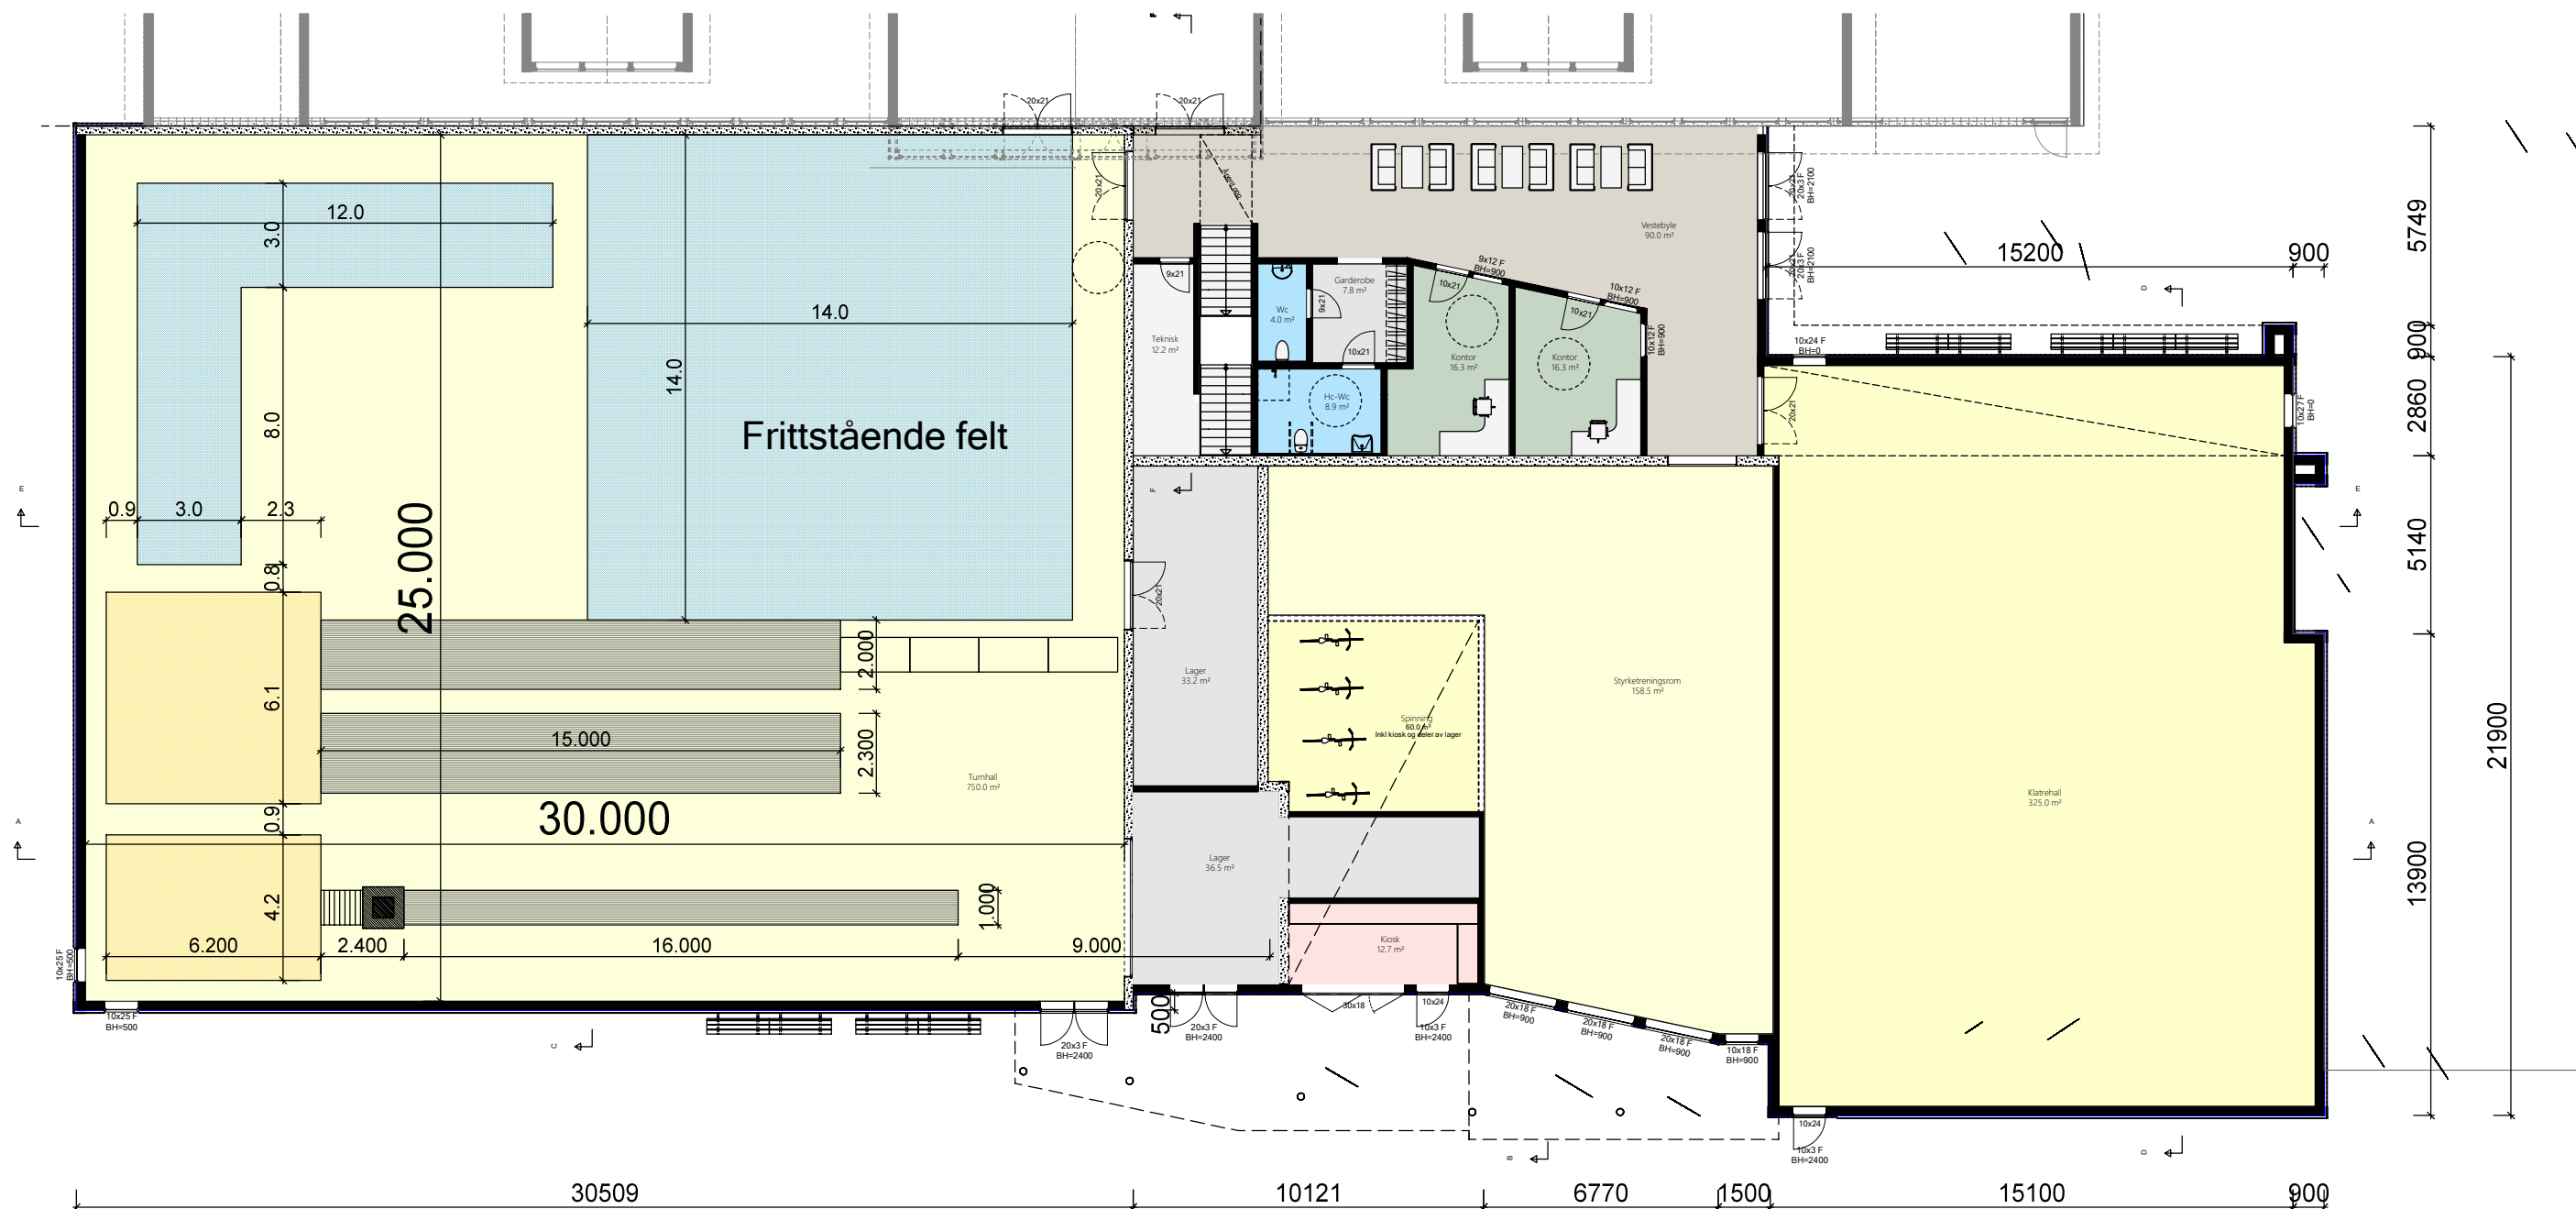

1.etasje

Forslag planløsning 13 - 1.etasje

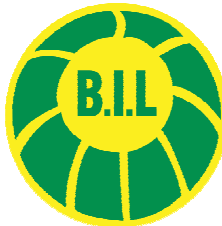
 DATA DESIGN SYSTEM	Tiltakshaver: Brusand IL				ARKITEKTKONTORET <i>med rom for begeistring</i> IHT www.iht.no
	Byggeplass: Salthelleren 1, Oгна				
	Kommune: Hå	G.nr: 95	B.nr: 451/1		
	Tegn: HS	Arkitekt: H. Stokkeland	Type:		
	Dato: 20.02.23	Tegn.nr: 516	Tilbygg		
Mål: 1 : 200		Prosjekt nr DDS/IHT: brus /6198			
Tegningen må verken helt eller delvis kopieres eller benyttes ved utførelse av arbeider som ARKITEKTKONTORET IHT AS ikke medvirker i.					

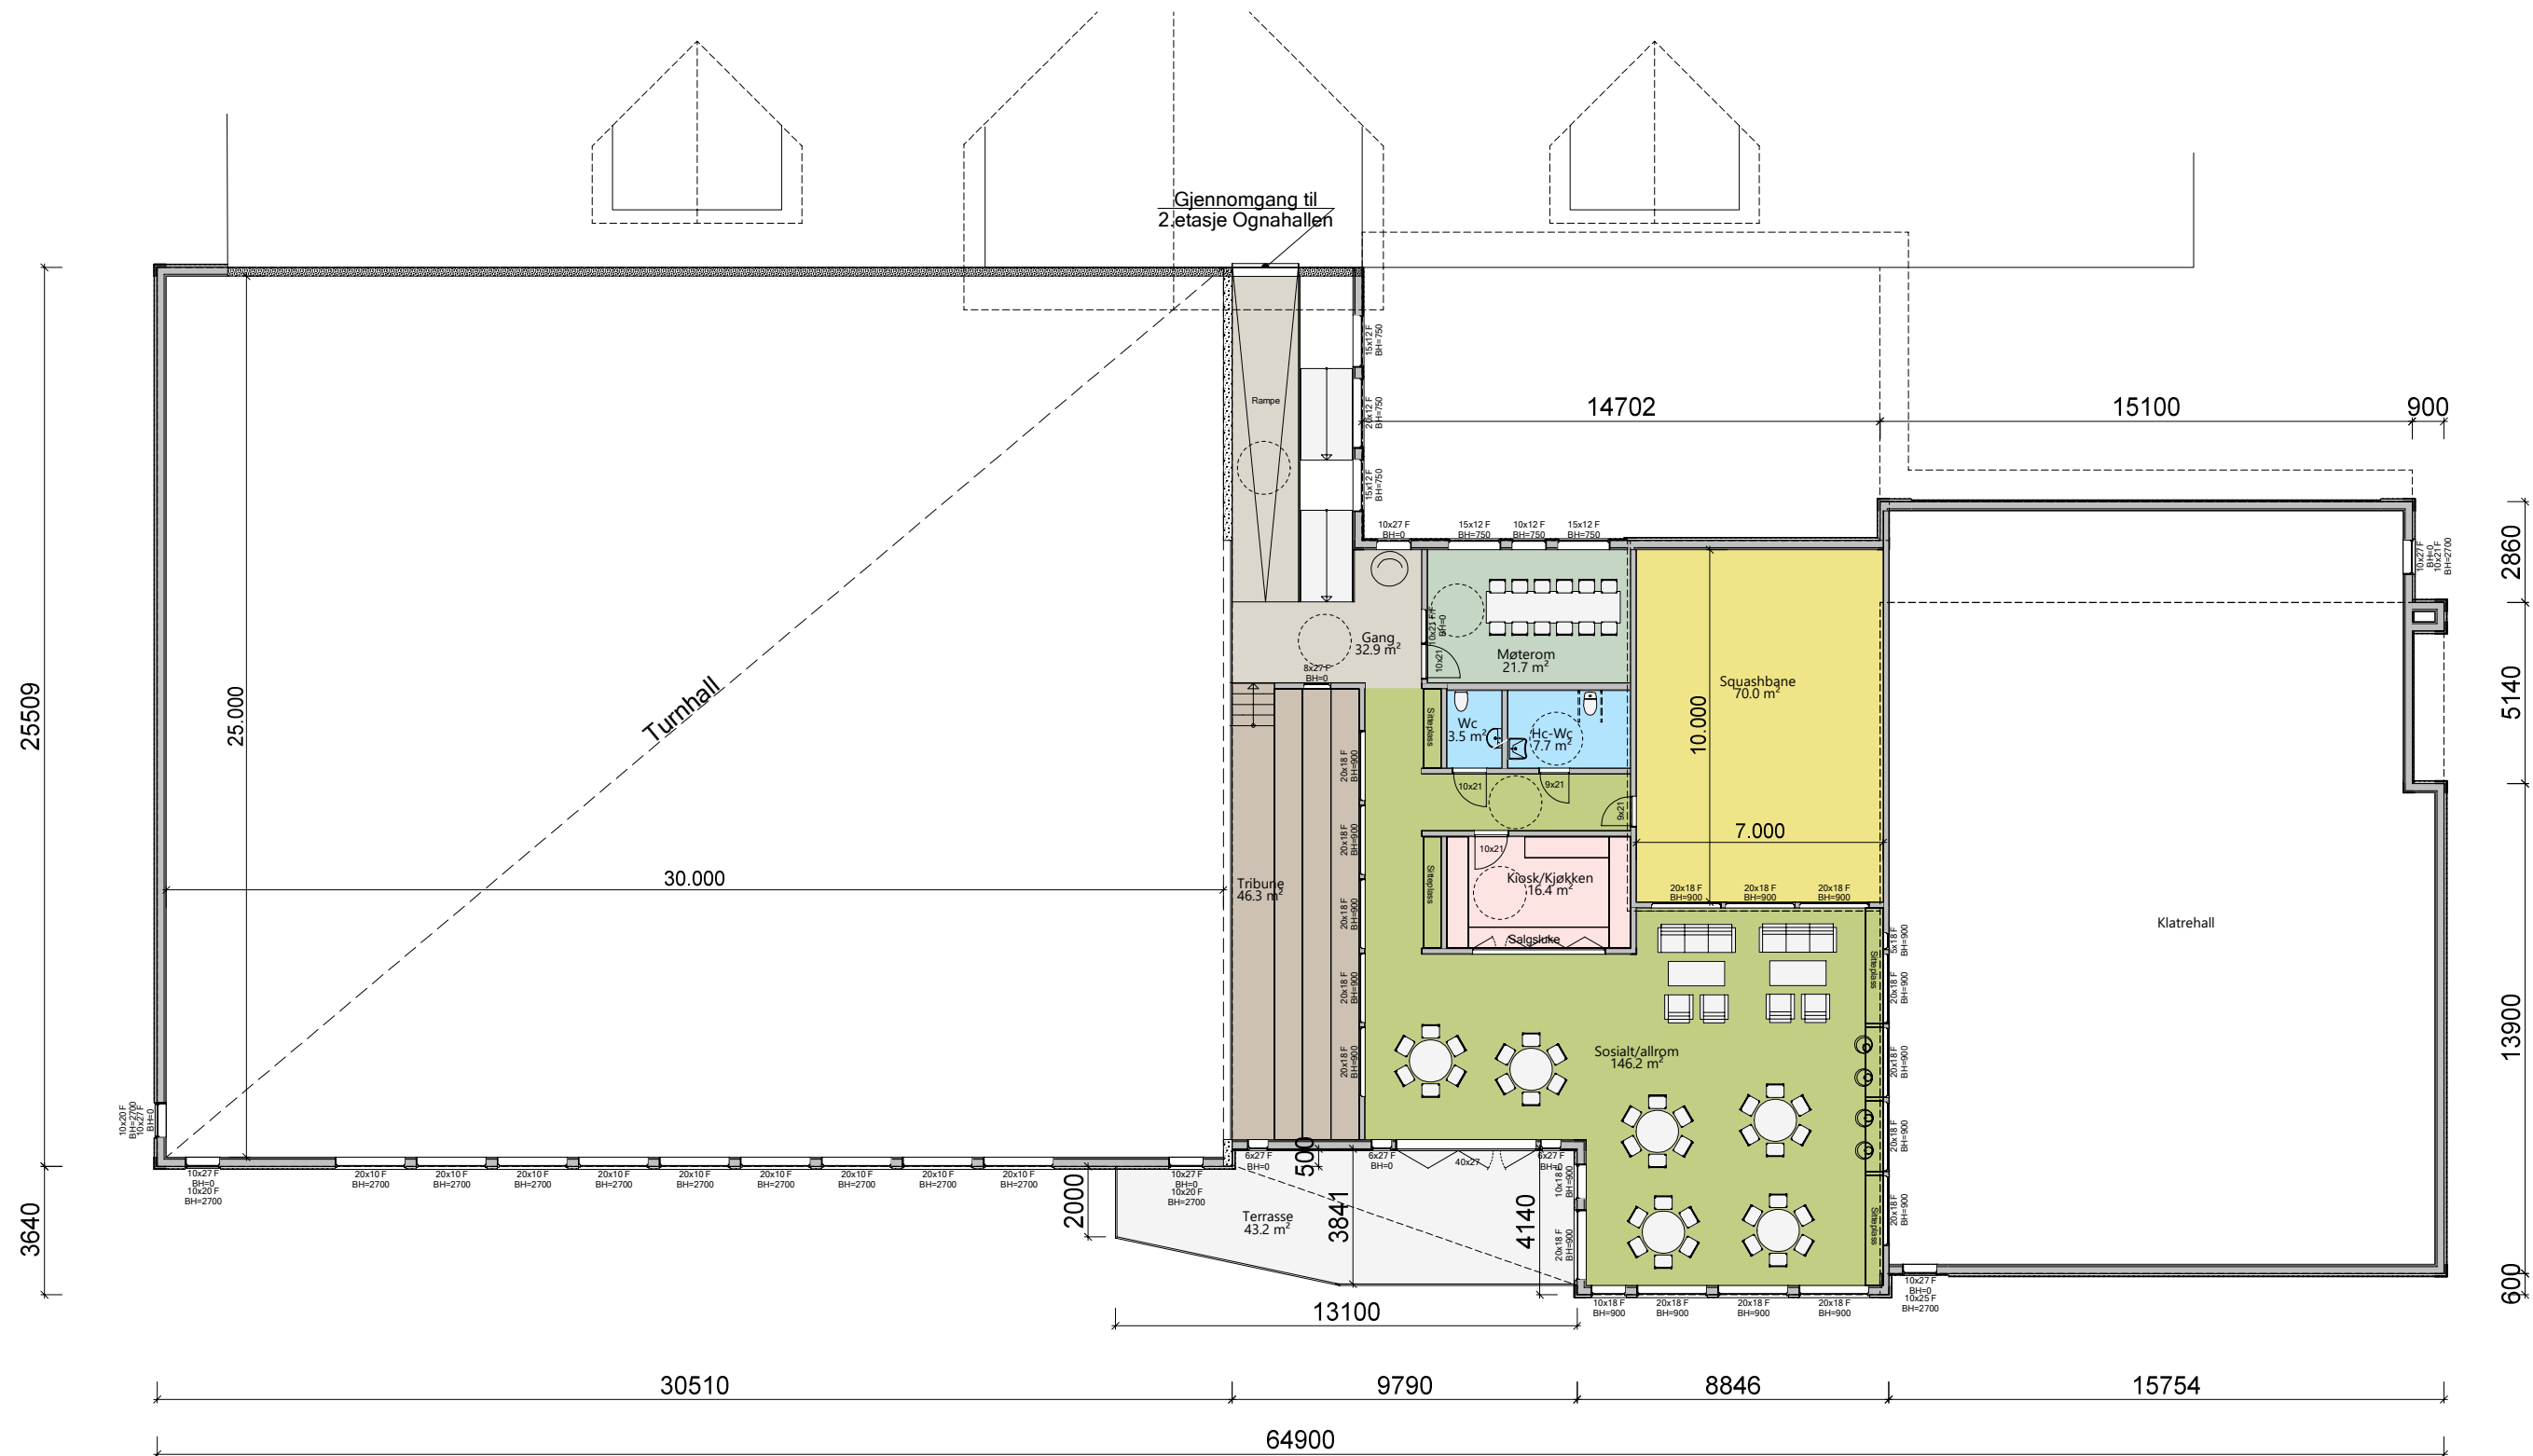

2.etasje

Forslag planløsning 2.etasje

B	Større klatrehall, revidere planene	22.11.22	HS
A		05.10.22	HS

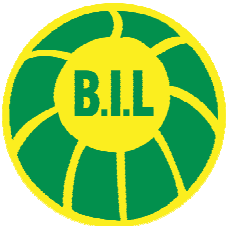

DATA DESIGN SYSTEM

Tiltakshaver: Brusand IL		
Byggeplass: Salthelleren 1, Ognå		
Kommune: Hå	G.nr: 95	B.nr: 451/1
Tegn: HS	Arkitekt: H. Stokkeland	Type:
Dato: 22.09.22	Tegn.nr: 502	
Mål: 1 : 200	Prosjekt nr DDS/IHT: brus /6198	Tilbygg


ARKITEKTKONTORET

med rom for begeistring


IHT

www.iht.no


Tegningen må verken helt eller delvis kopieres eller benyttes ved utførelse av arbeider som ARKITEKTKONTORET IHT AS ikke medvirker i.

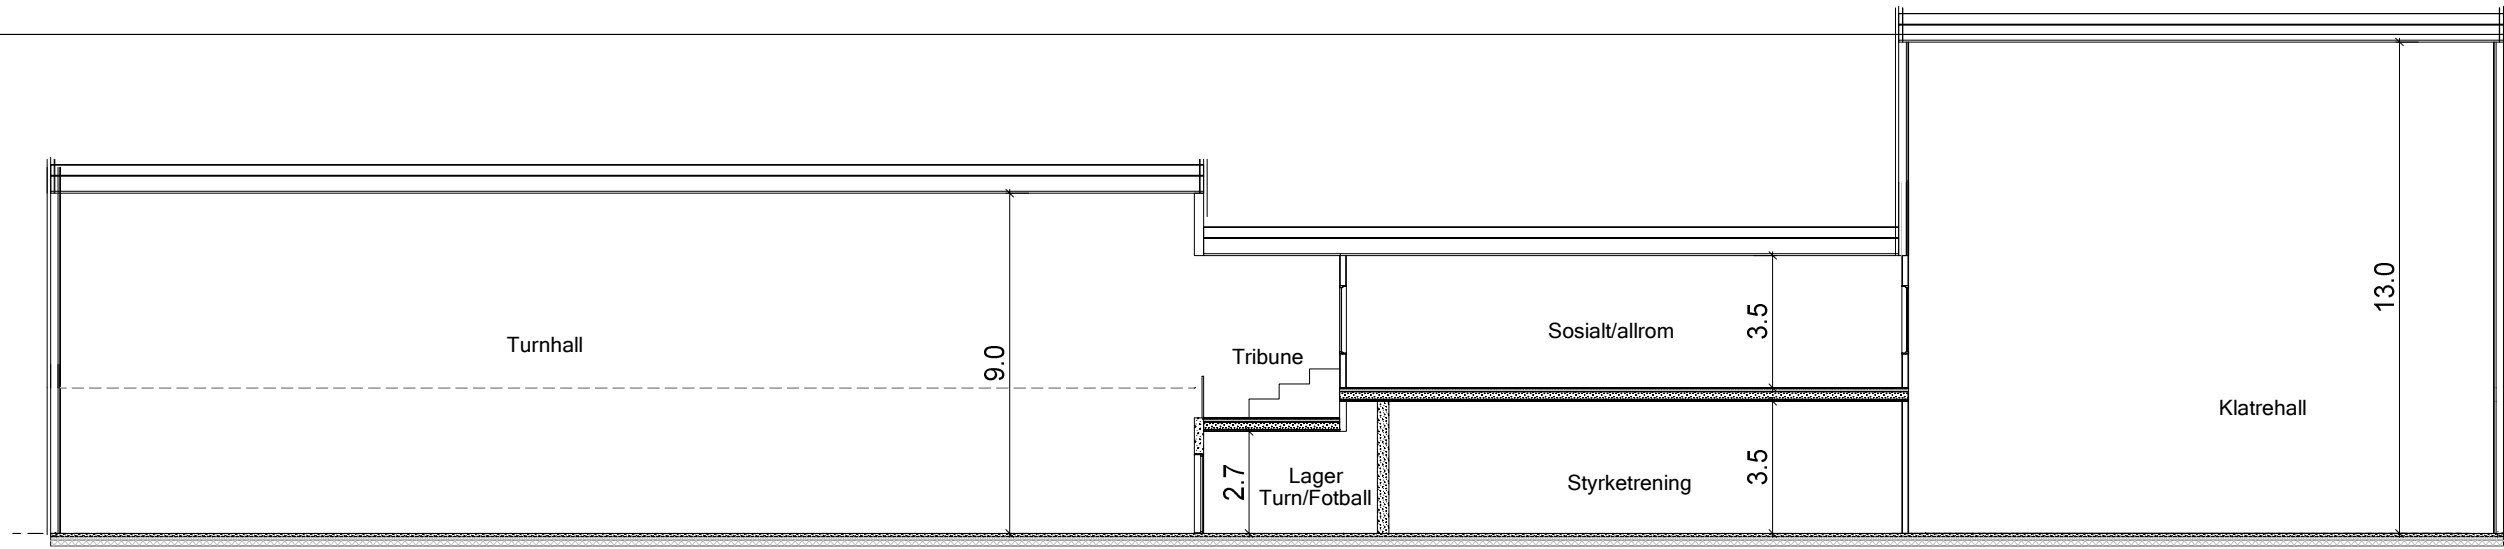


Snitt A-A

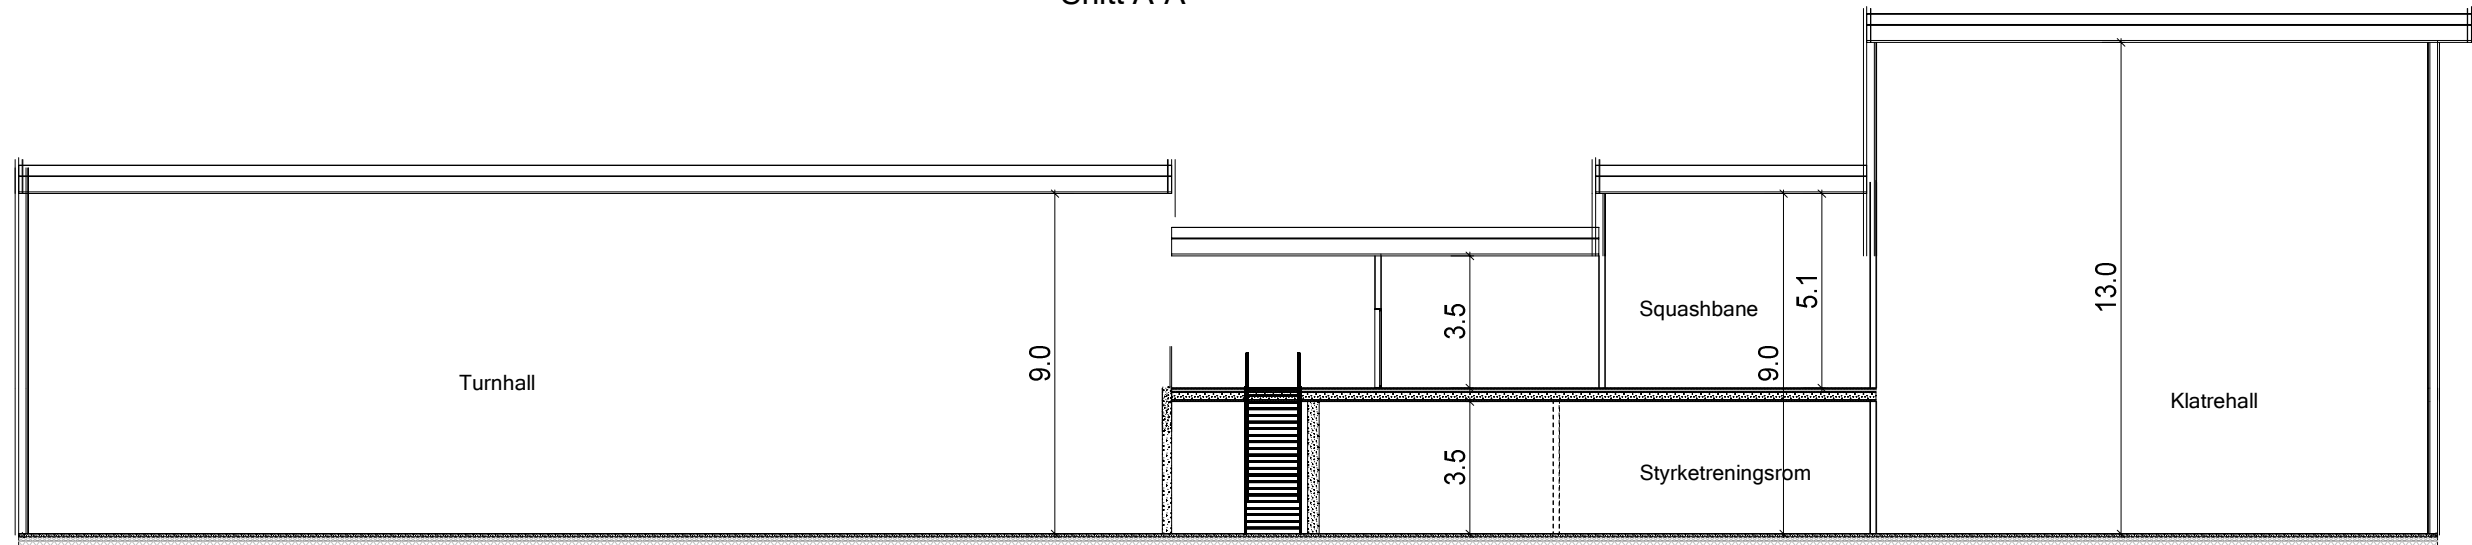

Snitt E-E

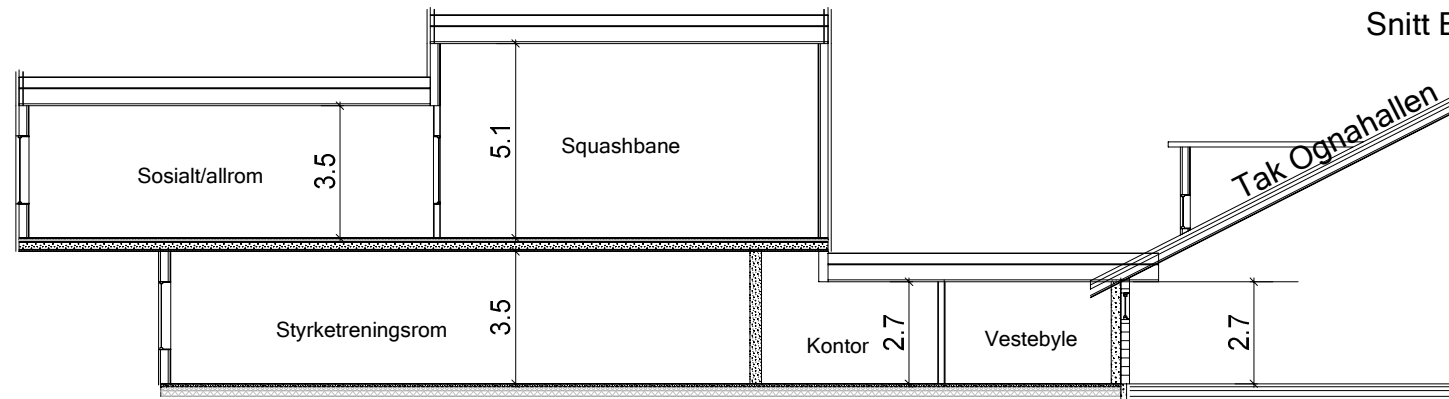


Snitt B-B

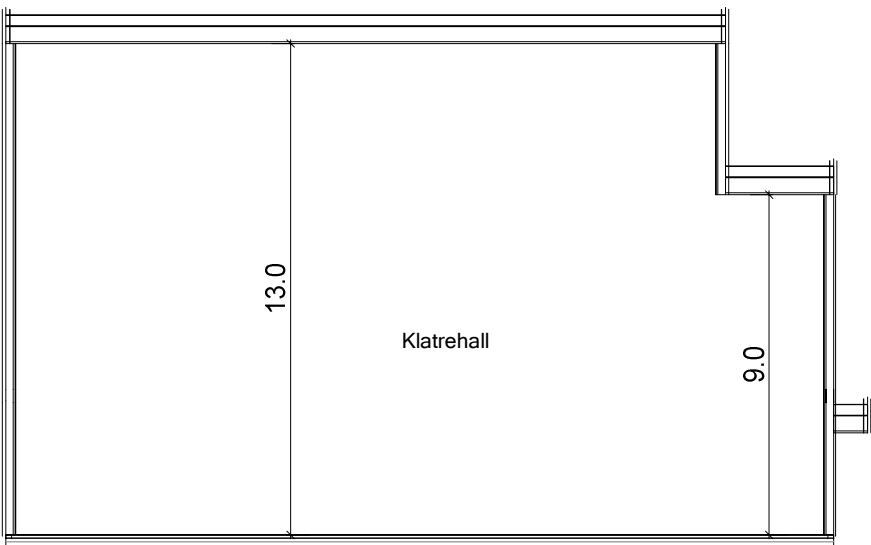


Snitt D-D B Større klatrehall, revidere planene
A

22.11.22 HS
05.10.22 HS

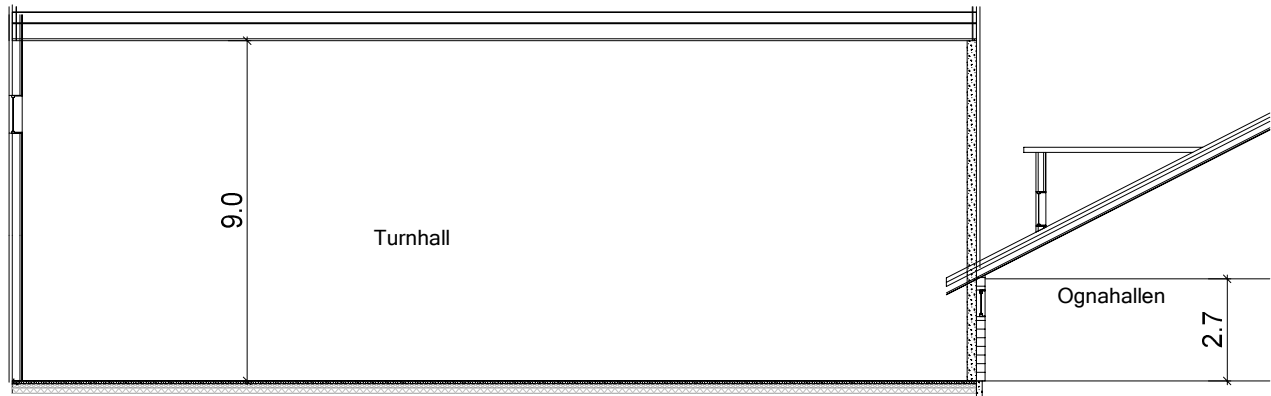

Snitt C-C

Snitt

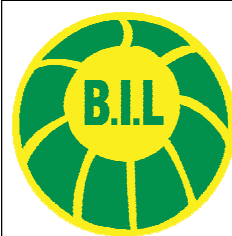

Tiltakshaver: Brusand IL			
Byggeplass: Salthelleren 1, Ogna			
Kommune: Hå	G.nr: 95	B.nr: 451/1	
Tegn: HS	Arkitekt: H. Stokkeland	Type:	
Dato: 22.09.22	Tegn.nr: 503		
Mål: 1 : 200	Prosjekt nr DDS/IHT: brus /6198	Tilbygg	

ARKITEKTKONTORET


med rom for begeistring

IHT

www.iht.no

DATA DESIGN SYSTEM

Tegningen må verken helt eller delvis kopieres eller benyttes ved utførelse av arbeider som ARKITEKTKONTORET IHT AS ikke medvirker i.

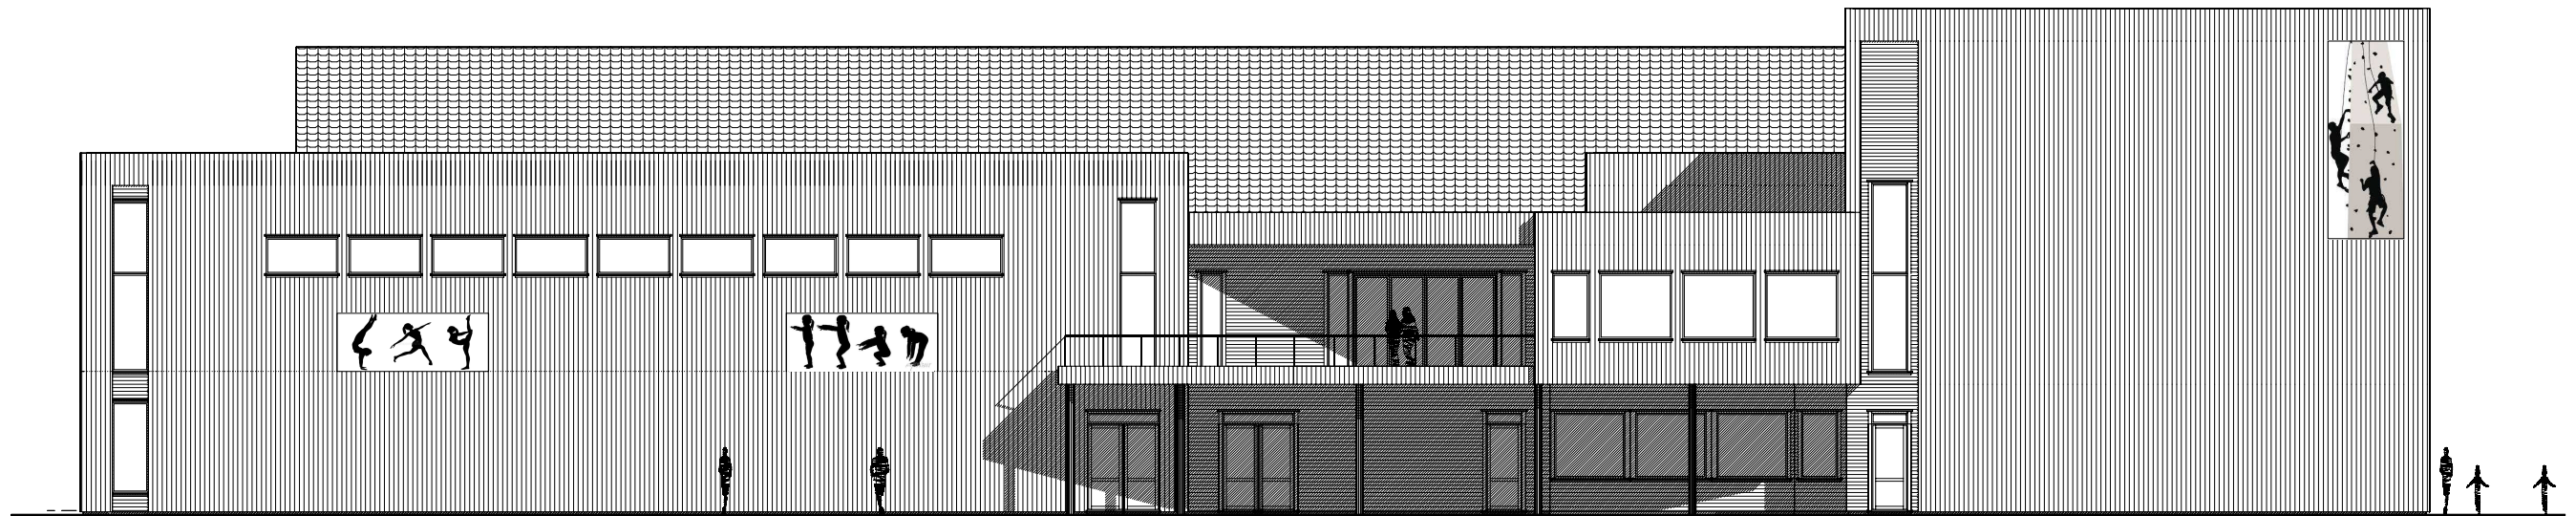


Fasade sør vest



Fasade sør øst

———— PLANERT TERRENG
----- NÅVÆRENDE TERRENG

Fasade sør vest og sør øst

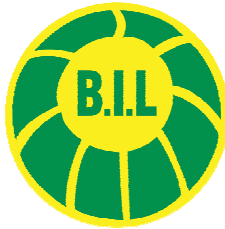

DATA DESIGN SYSTEM

Tiltakshaver: Brusand IL		
Byggeplass: Salthelleren 1, Oгна		
Kommune: Hå	G.nr: 95	B.nr: 451/1
Tegn: HS	Arkitekt: H. Stokkeland	Type:
Dato: 22.02.23	Tegn.nr: 510	
Mål: 1 : 200	Prosjekt nr DDS/IHT: brus /6198	Tilbygg


ARKITEKTKONTORET

med rom for begeistring


IHT

www.iht.no

Tegningen må verken helt eller delvis kopieres eller benyttes ved utførelse av arbeider som ARKITEKTKONTORET IHT AS ikke medvirker i.

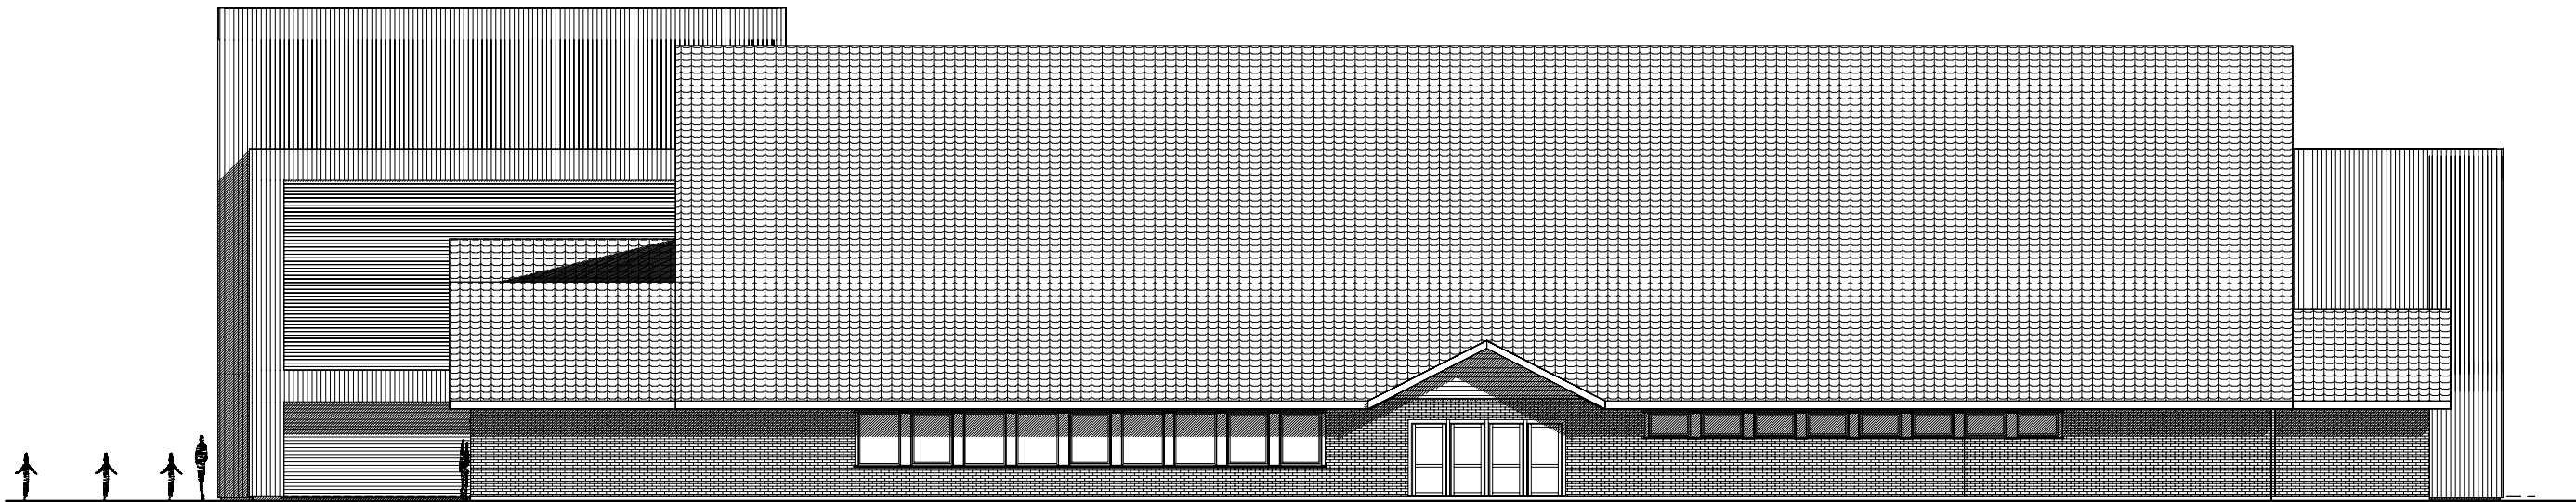


Fasade nord øst

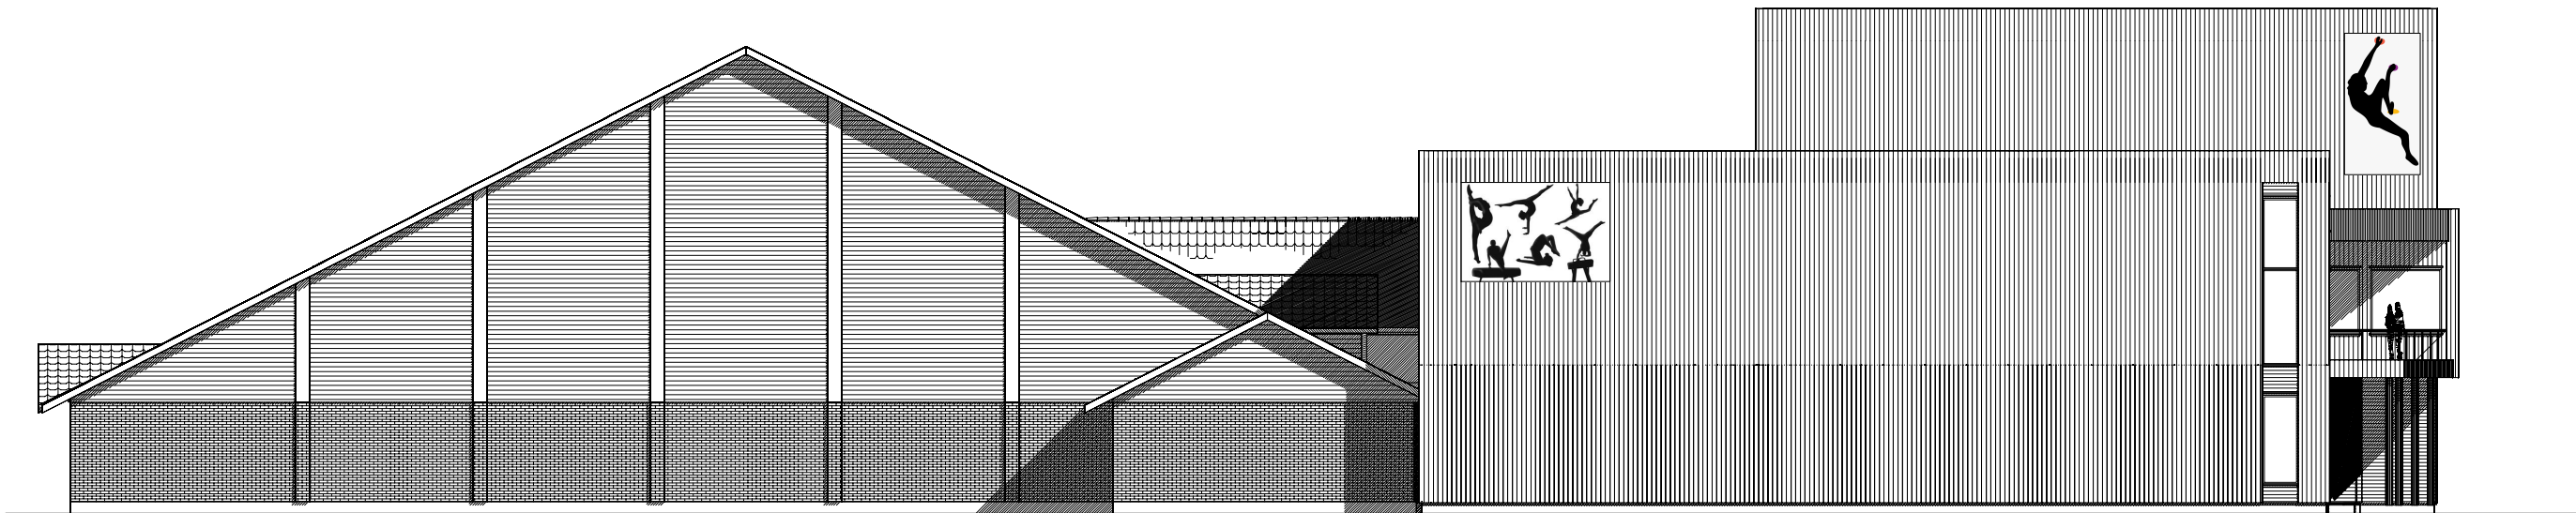

Fasade nord vest

Fasade nord øst og nord vst

———— PLANERT TERRENG
----- NÅVÆRENDE TERRENG

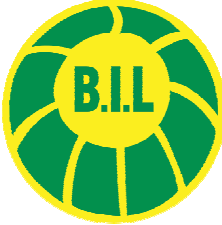

DATA DESIGN SYSTEM

Tiltakshaver: Brusand IL		
Byggeplass: Salthelleren 1, Oгна		
Kommune: Hå	G.nr: 95	B.nr: 451/1
Tegn: HS	Arkitekt: H. Stokkeland	Type:
Dato: 22.02.23	Tegn.nr: 511	
Mål: 1 : 200	Prosjekt nr DDS/IHT: brus /6198	Tilbygg

ARKITEKTKONTORET

med rom for begeistring


IHT

www.iht.no

Tegningen må verken helt eller delvis kopieres eller benyttes ved utførelse av arbeider som ARKITEKTKONTORET IHT AS ikke medvirker i.



Perspektiv- utv

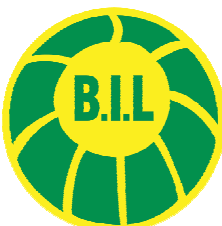	Tiltakshaver: Brusand IL			ARKITEKTKONTORET <i>med rom for begeistring</i> IHT www.iht.no
	Byggeplass: Salthelleren 1, Ognå			
	Kommune: Hå	G.nr: 95	B.nr: 451/1	
	Tegn: HS	Arkitekt: H. Stokkeland	Type: Tilbygg	
	Dato: 22.11.22	Tegn.nr: 518		
	Mål: 1 :	Prosjekt nr DDS/IHT: brus /6198		
Tegningen må verken helt eller delvis kopieres eller benyttes ved utførelse av arbeider som ARKITEKTKONTORET IHT AS ikke medvirker i.				



Perspektiv- innv

Tiltakshaver: Brusand IL			ARKITEKTKONTORET <i>med rom for begeistring</i> IHT www.iht.no
Byggeplass: Salthelleren 1, Ognå			
Kommune: Hå	G.nr: 95	B.nr: 451/1	
Tegn: HS	Arkitekt: H. Stokkeland	Type:	
Dato: 22.11.22	Tegn.nr: 519	Tilbygg	
Mål: 1 :	Prosjekt nr DDS/IHT: brus /6198		

DATA DESIGN SYSTEM

Tegningen må verken helt eller delvis kopieres eller benyttes ved utførelse av arbeider som ARKITEKTKONTORET IHT AS ikke medvirker i.