
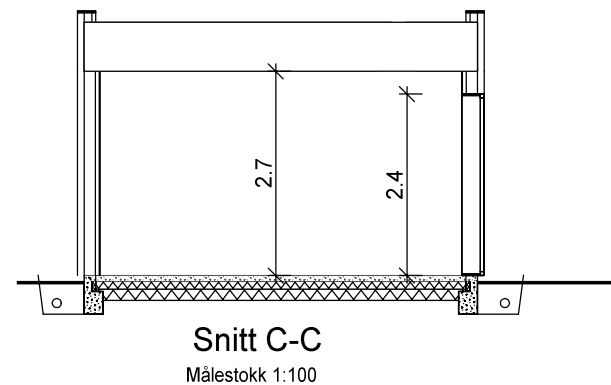
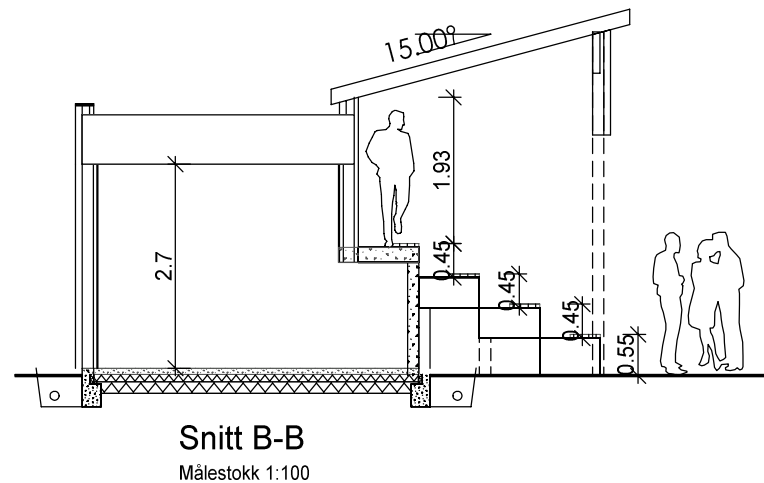
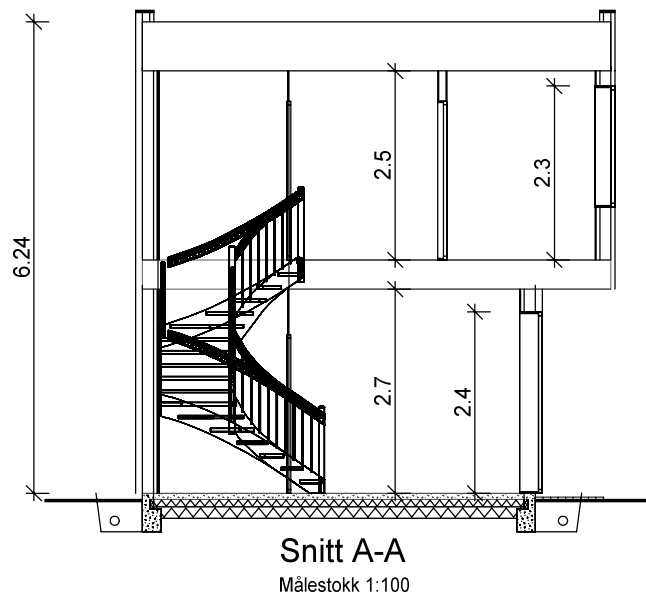
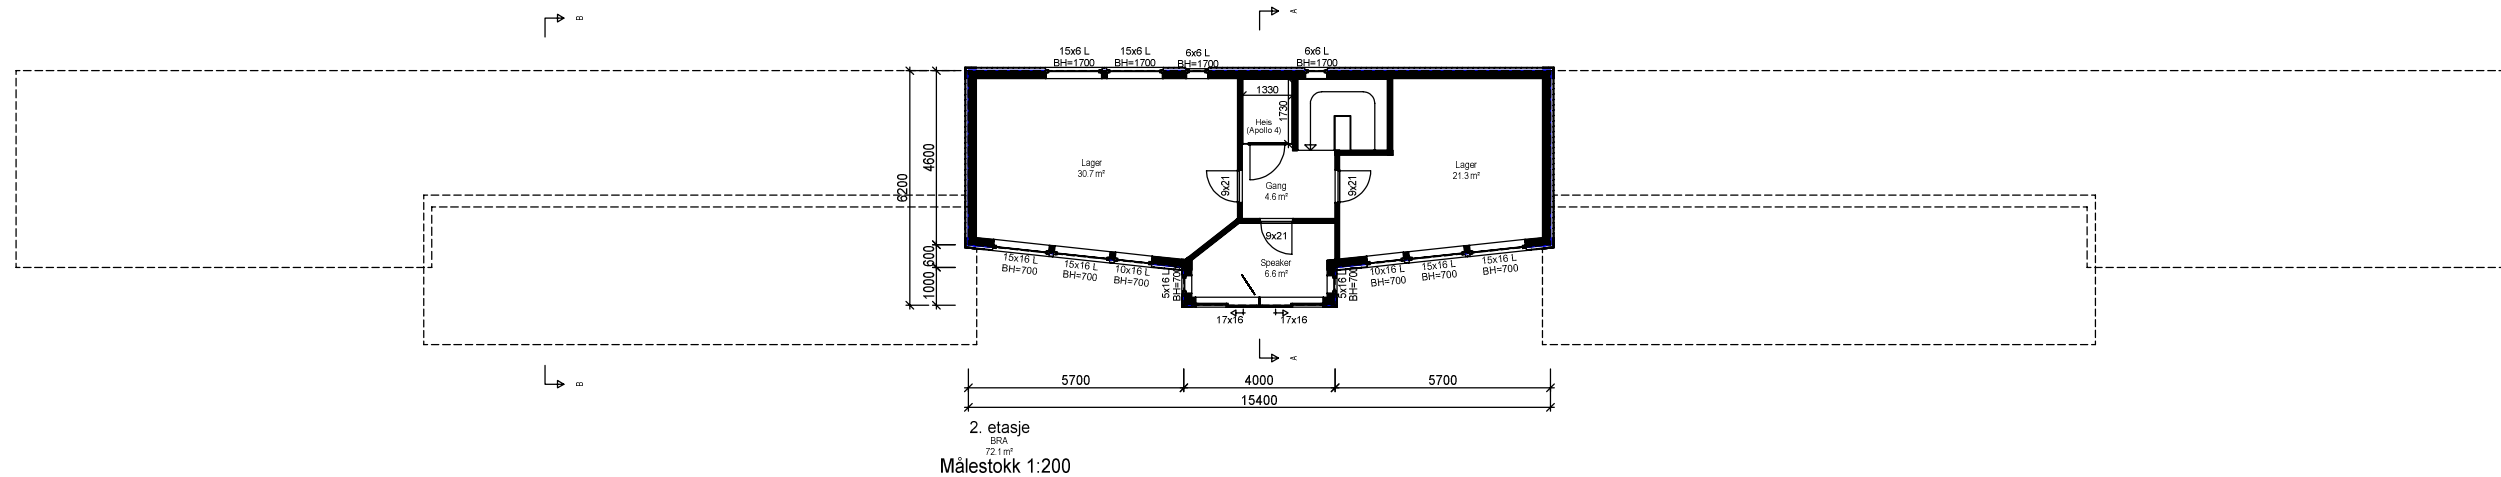



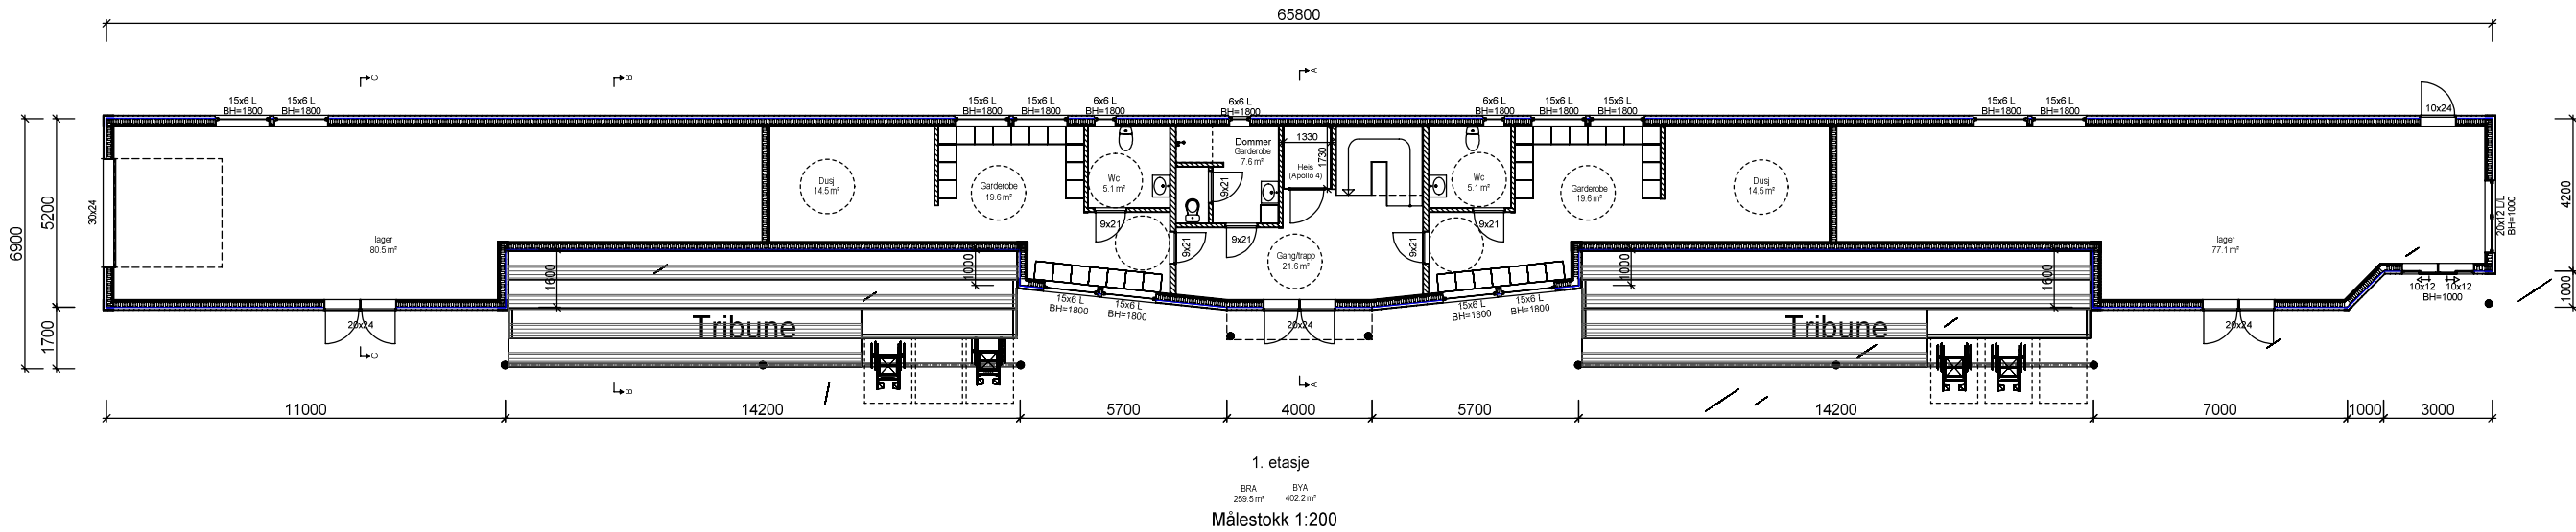


Plan og snitt

A Div.rev.

11.11.21 HS

Brusand IL	Tiltakshaver: Brusand IL			ARKITEKTKONTORET <i>med rom for begeistring</i> IHT www.iht.no
	Byggeplass: Salthelleren 1, Ogna			
	Kommune: Hå	G.nr: 95	B.nr: 451/1	
	Tegn: HS	Arkitekt: H. Stokkeland	Type: Tilbygg - Turnhall	
	Dato: 11.10.21	Tegn.nr: 501		
	Mål: 1 : 200/100	Prosjekt nr DDS/IHT: trib /6198		
Tegningen må verken helt eller delvis kopieres eller benyttes ved utførelse av arbeider som ARKITEKTKONTORET IHT AS ikke medvirker i.				

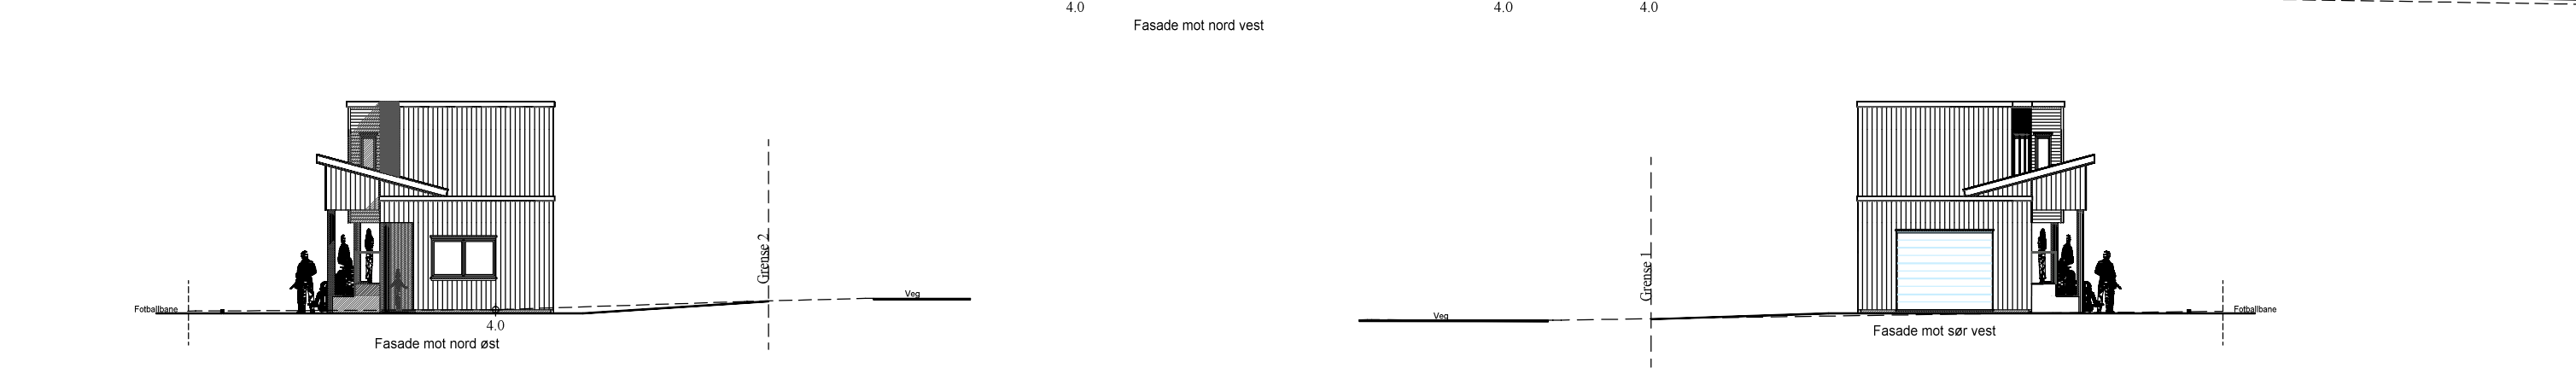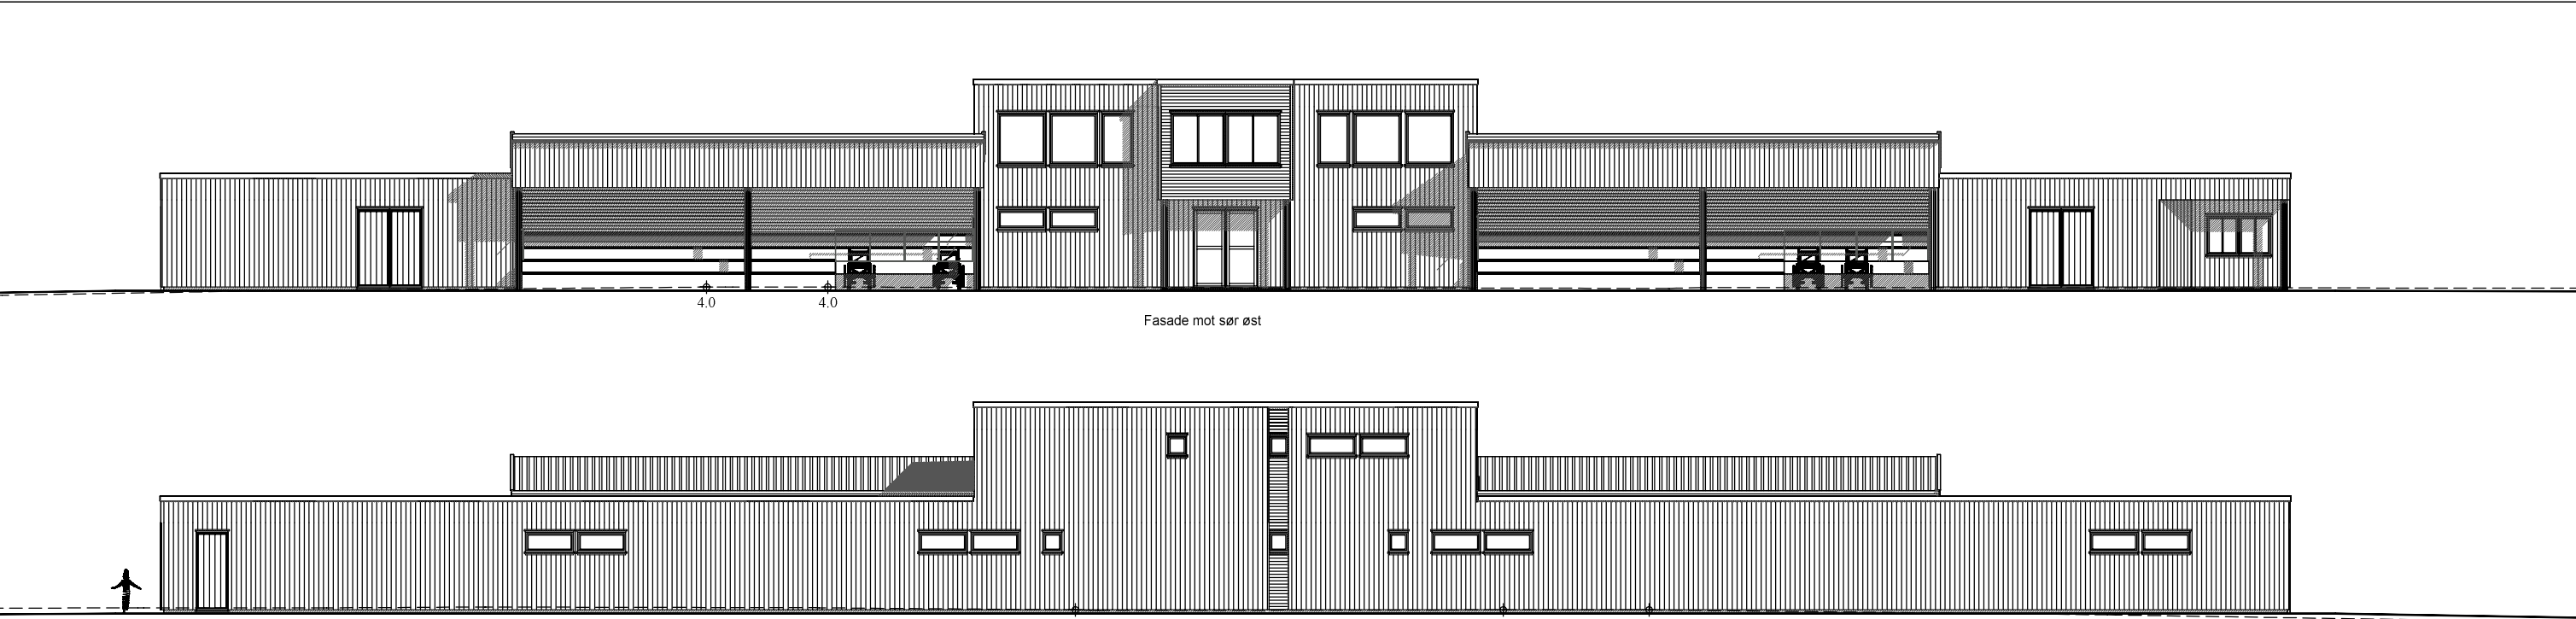

Arealberegninger i hht. NS 3940	Bruksareal BRA kvm	
	Pr etasje	Sum BRA
1. etasje	259.5	259.5
2. etasje	72.1	72.1
SUM :	331.6	331.6
BYA :	402.2	402.2

Fasader - Perspektiv

A Div.rev.

11.11.21 HS

Brusand IL	Tiltakshaver: Brusand IL			ARKITEKTKONTORET <i>med rom for begeistring</i> IHT www.iht.no
	Byggeplass: Salthelleren 1, Ogna			
	Kommune: Hå	G.nr: 95	B.nr: 451/1	
	Tegn: HS	Arkitekt: H. Stokkeland	Type: Tilbygg - Turnhall	
	Dato: 11.10.21	Tegn.nr: 511		
	Mål: 1 : 200	Prosjekt nr DDS/IHT: trib / 6198		
Tegningen må verken helt eller delvis kopieres eller benyttes ved utførelse av arbeider som ARKITEKTKONTORET IHT AS ikke medvirker i.				