


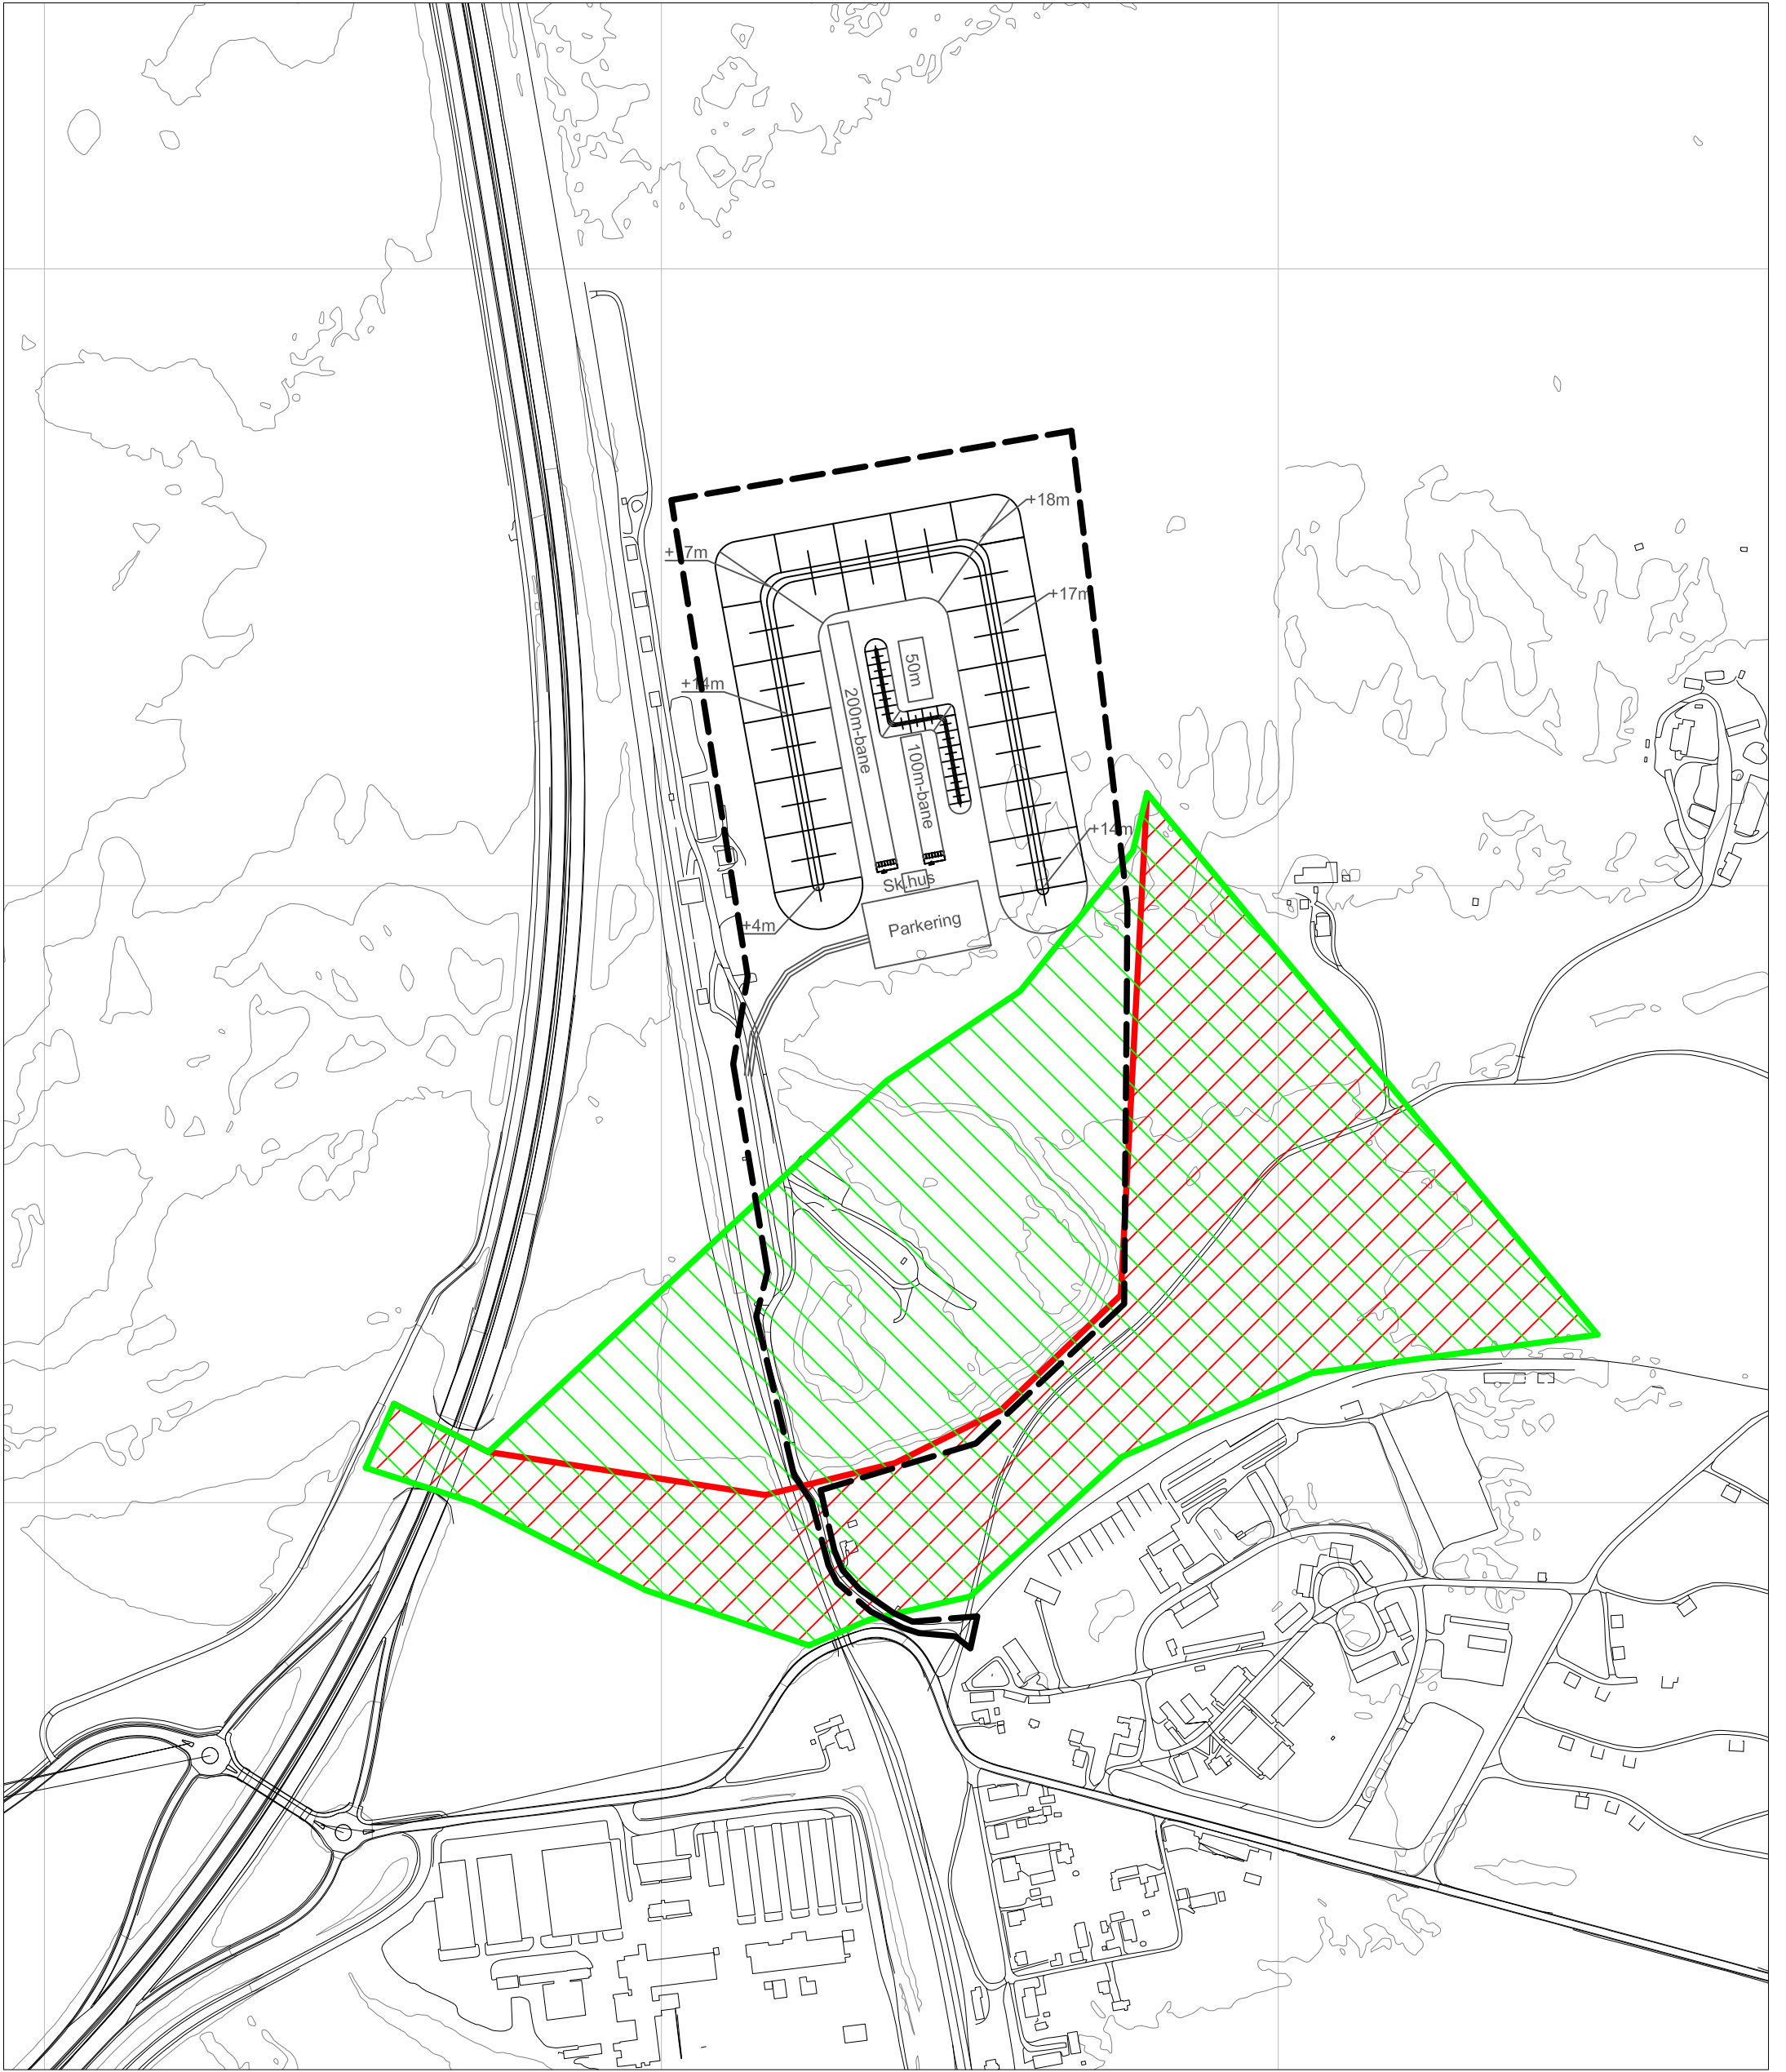

Ullensaker skytterlag

Utforming av skytebane på Hauerstet
Med forslag til plangrense

Rød skravur: Dagens elgpasasje

Grønn skravur: Mulig fremtidig elgpasasje

9. november 2015

Målestokk 1:5000 (A3) (Rutebredde 500m)