


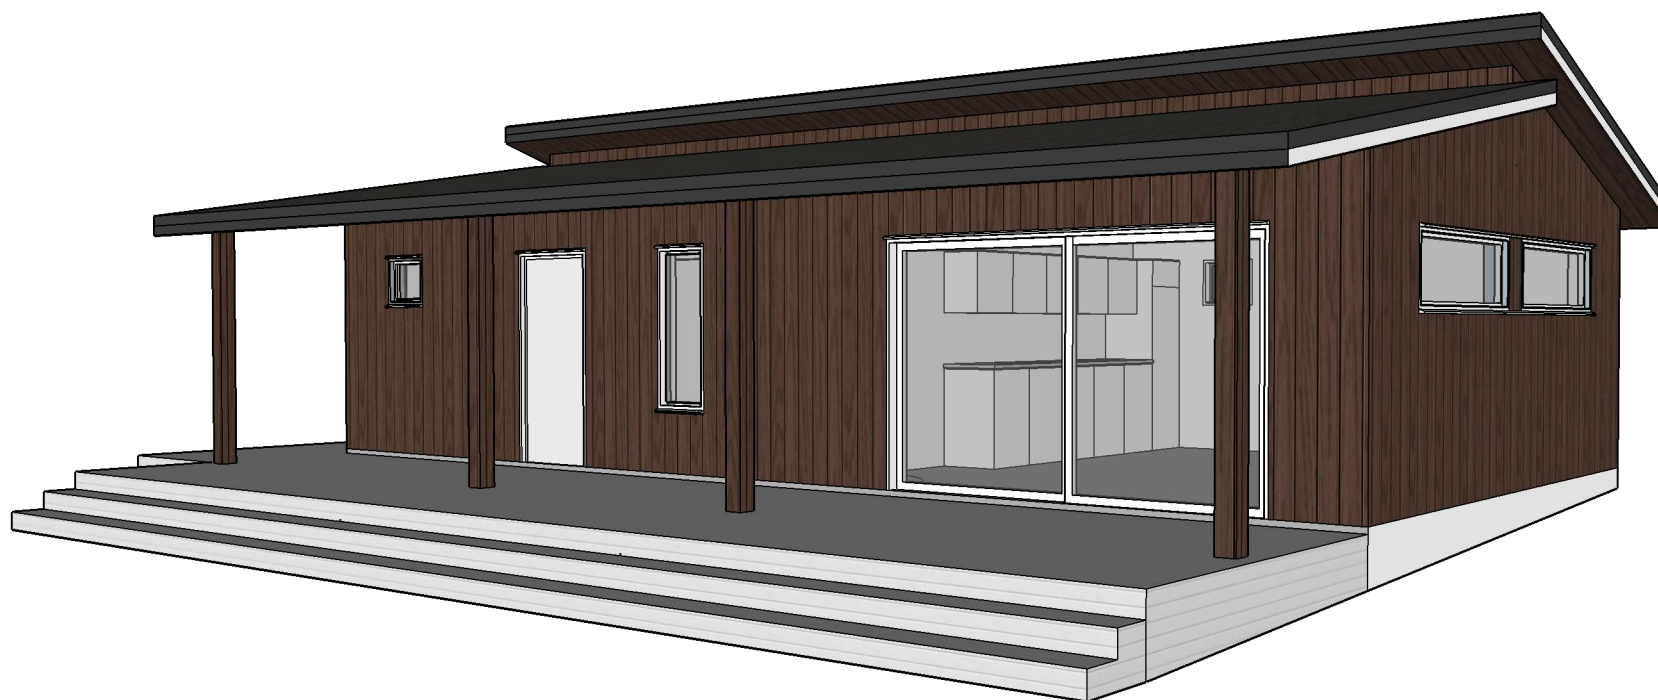


Holmestrand Tennisklubb
Nytt klubbhus 2016



Kreativis.no
Stig Kløvstedt

juli 26, 2016

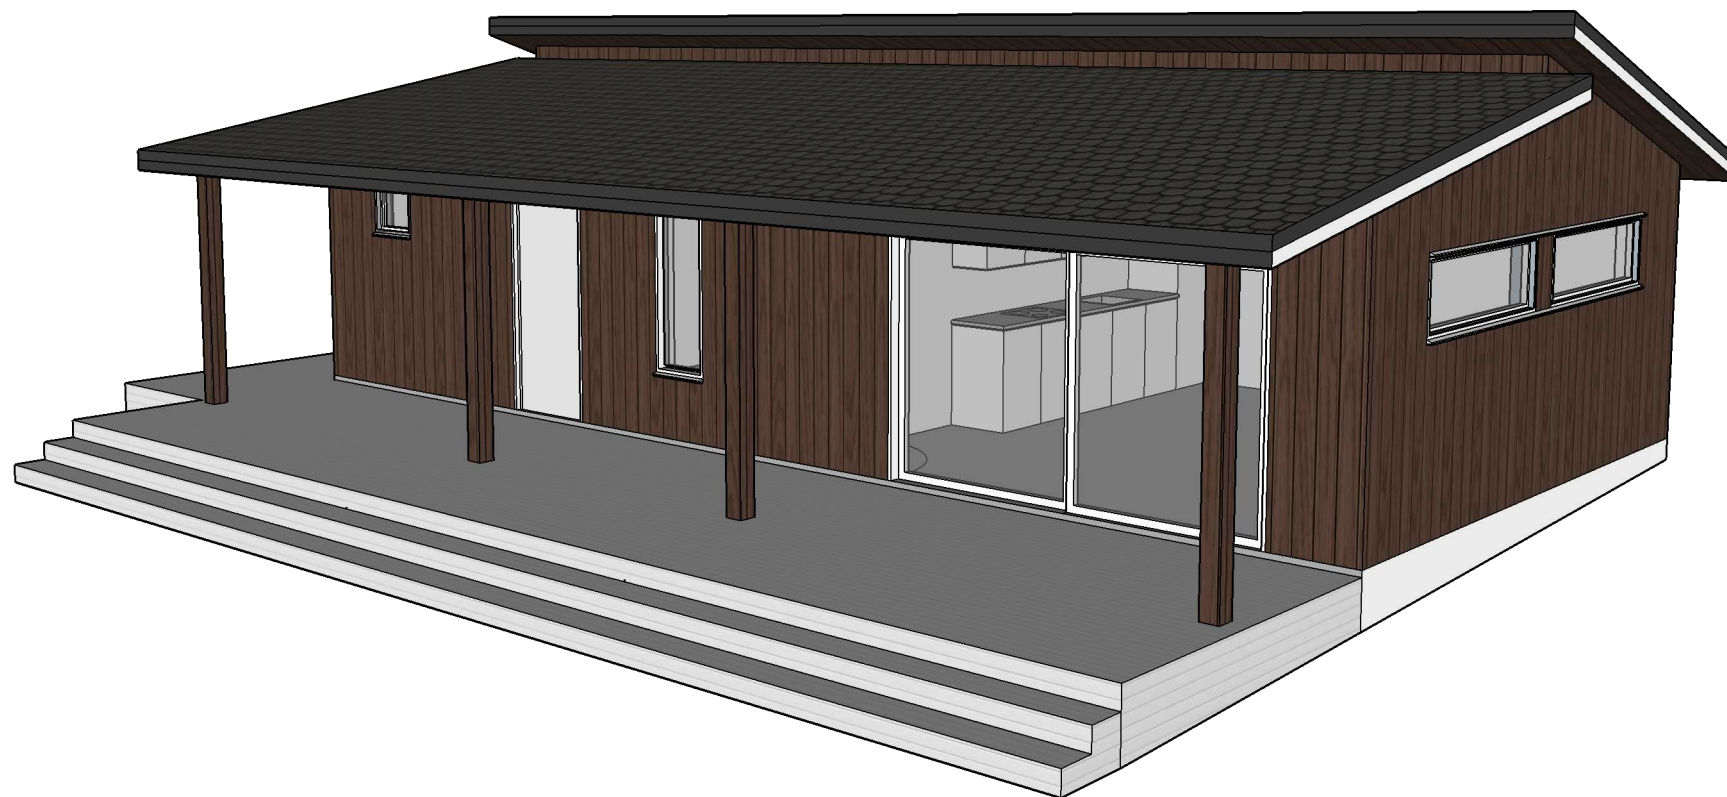

Skala: -

Fasade Øst+Nord perspektiv



Stig Kløvstedt/Kreativis.no

Holmestrand Tennisklubb - Nytt Klubbhus 2016

REVISJONER

	MM/DD/ÅÅ	Kommentar
1	25/07/16	Mål (i høyden) er ikke 100% nøyaktige
2	--/--/--	...
3	--/--/--	...
4	--/--/--	...
5	--/--/--	...

01

A



Skala: -

Fasade Øst perspektiv



Stig Kløvstedt/Kreativis.no

Holmestrand Tennisklubb - Nytt Klubbhus 2016

REVISJONER

	MM/DD/ÅÅ	Kommentar
1	25/07/16	Mål (i høyden) er ikke 100% nøyaktige
2	--/--/--	...
3	--/--/--	...
4	--/--/--	...
5	--/--/--	...

Alle rettigheter tilhører Kreativis. Kopiering og/eller bruk av tegningen er ikke tillatt uten skriftlig samtykke. Tegninger utarbeidet av Kreativis er forslag og kundens ansvar, også alle mål. Forbehold om avvik.

A 02

A



Skala: -

Fasade Sør+Øst perspektiv



Stig Kløvstedt/Kreativis.no


Holmestrand Tennisklubb - Nytt Klubbhus 2016

REVISJONER

	MM/DD/ÅÅ	Kommentar
1	25/07/16	Mål (i høyden) er ikke 100% nøyaktige
2	--/--/--	...
3	--/--/--	...
4	--/--/--	...
5	--/--/--	...

03

A

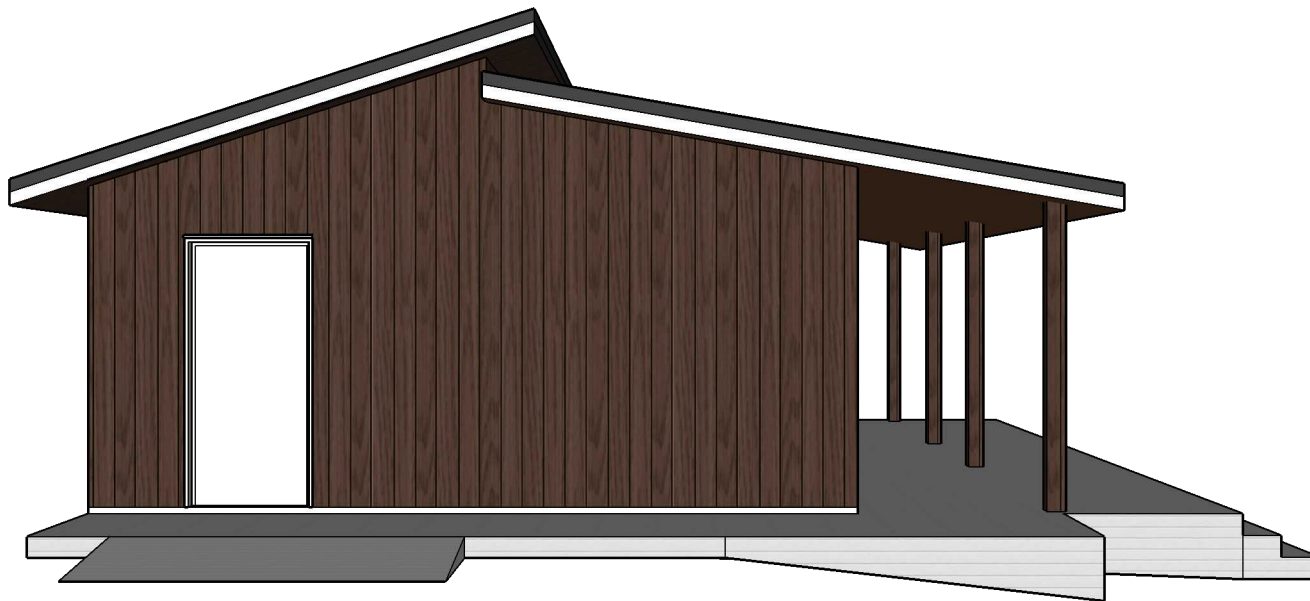

Skala: -

Fasade Sør perspektiv



Stig Kløvstedt/Kreativis.no

Holmestrand Tennisklubb - Nytt Klubbhus 2016

REVISJONER

	MM/DD/ÅÅ	Kommentar
1	25/07/16	Mål (i høyden) er ikke 100% nøyaktige
2	--/--/--	...
3	--/--/--	...
4	--/--/--	...
5	--/--/--	...

Alle rettigheter tilhører Kreativis. Kopiering og/eller bruk av tegningen er ikke tillatt uten skriftlig samtykke. Tegninger utarbeidet av Kreativis er forslag og kundens ansvar, også alle mål. Forbehold om avvik.

04

A



Skala: -

Fasade Sør+Vest perspektiv



Stig Kløvstedt/Kreativis.no

Holmestrand Tennisklubb - Nytt Klubbhus 2016

REVISJONER

	MM/DD/ÅÅ	Kommentar
1	25/07/16	Mål (i høyden) er ikke 100% nøyaktige
2	--/--/--	...
3	--/--/--	...
4	--/--/--	...
5	--/--/--	...

Alle rettigheter tilhører Kreativis. Kopiering og/eller bruk av tegningen er ikke tillatt uten skriftlig samtykke. Tegninger utarbeidet av Kreativis er forslag og kundens ansvar, også alle mål. Forbehold om avvik.

05

A



Skala: -

Fasade Vest perspektiv



Stig Kløvstedt/Kreativis.no

Holmestrand Tennisklubb - Nytt Klubbhus 2016

REVISJONER

	MM/DD/ÅÅ	Kommentar
1	25/07/16	Mål (i høyden) er ikke 100% nøyaktige
2	--/--/--	...
3	--/--/--	...
4	--/--/--	...
5	--/--/--	...



Skala: -

Fasade Nord+Vest perspektiv



Stig Kløvstedt/Kreativis.no


Holmestrand Tennisklubb - Nytt Klubbhus 2016

REVISJONER

	MM/DD/ÅÅ	Kommentar
1	25/07/16	Mål (i høyden) er ikke 100% nøyaktige
2	--/--/--	...
3	--/--/--	...
4	--/--/--	...
5	--/--/--	...

07

A

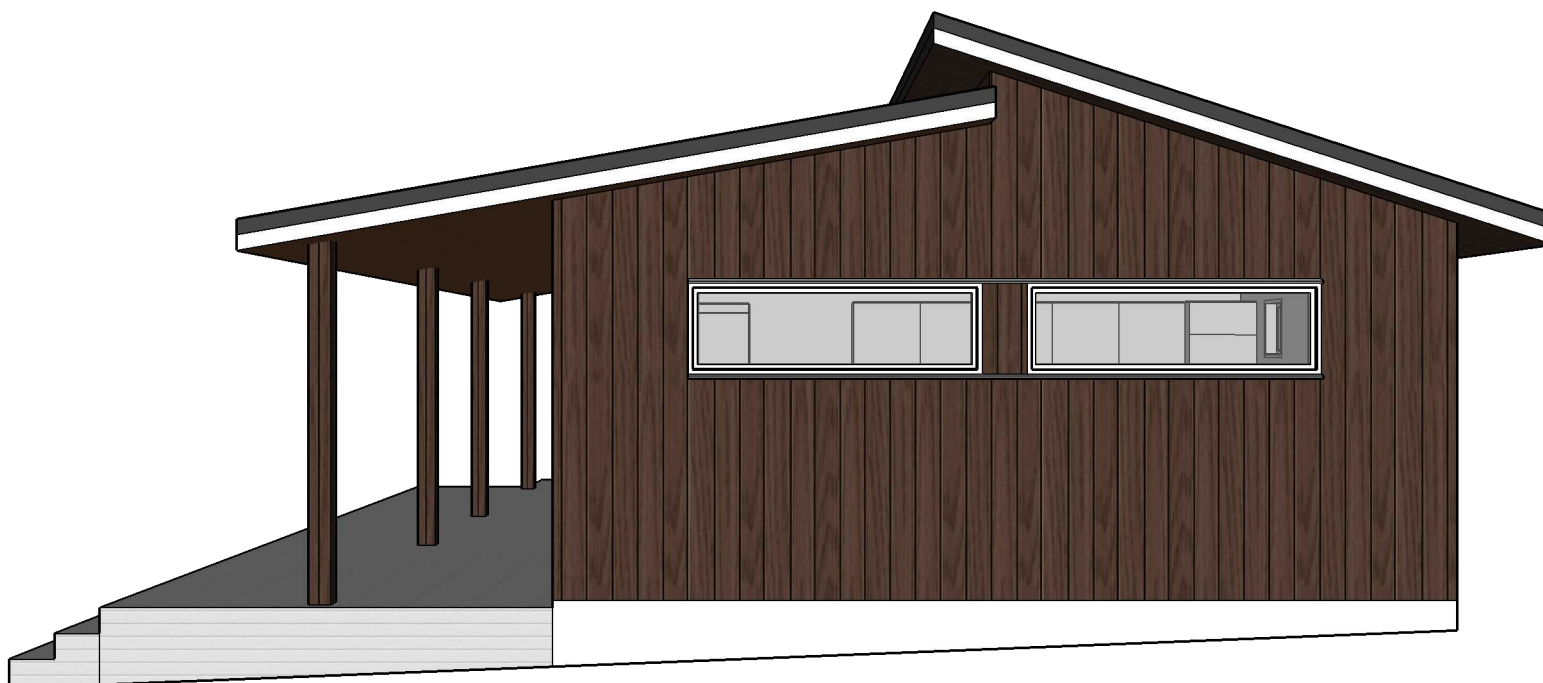

Skala: -

Fasade Nord perspektiv



Stig Kløvstedt/Kreativis.no

Holmestrand Tennisklubb - Nytt Klubbhus 2016


REVISJONER

	MM/DD/ÅÅ	Kommentar
1	25/07/16	Mål (i høyden) er ikke 100% nøyaktige
2	--/--/--	...
3	--/--/--	...
4	--/--/--	...
5	--/--/--	...

Alle rettigheter tilhører Kreativis. Kopiering og/eller bruk av tegningen er ikke tillatt uten skriftlig samtykke. Tegninger utarbeidet av Kreativis er forslag og kundens ansvar, også alle mål. Forbehold om avvik.

08

A

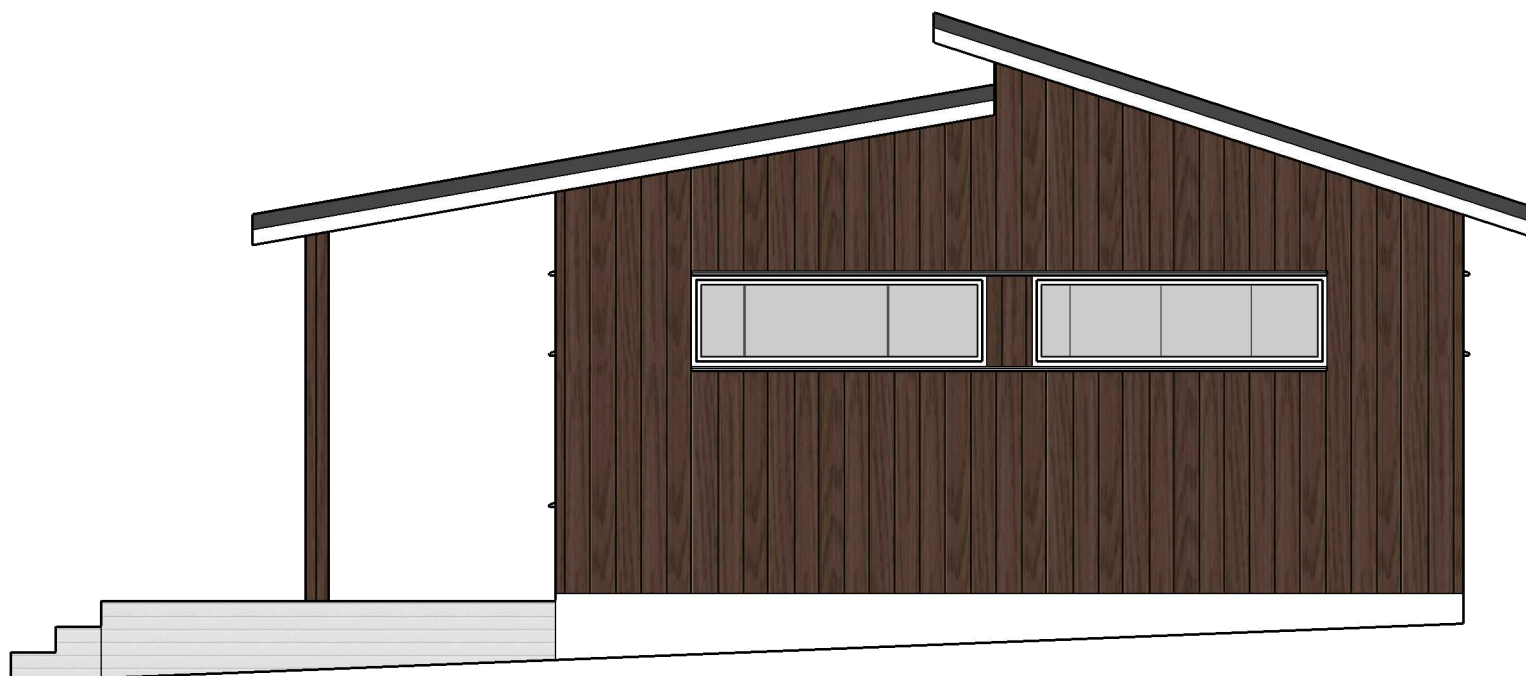

Skala: 1:50

Fasade Nord



Stig Kløvstedt/Kreativis.no

Holmestrand Tennisklubb - Nytt Klubbhus 2016

REVISJONER

	MM/DD/ÅÅ	Kommentar
1	25/07/16	Mål (i høyden) er ikke 100% nøyaktige
2	--/--/--	...
3	--/--/--	...
4	--/--/--	...
5	--/--/--	...

09

A



Skala: 1:100

Fasade Øst



Stig Kløvstedt/Kreativis.no


Holmestrand Tennisklubb - Nytt Klubbhus 2016

REVISJONER

	MM/DD/ÅÅ	Kommentar
1	25/07/16	Mål (i høyden) er ikke 100% nøyaktige
2	--/--/--	...
3	--/--/--	...
4	--/--/--	...
5	--/--/--	...

10

A

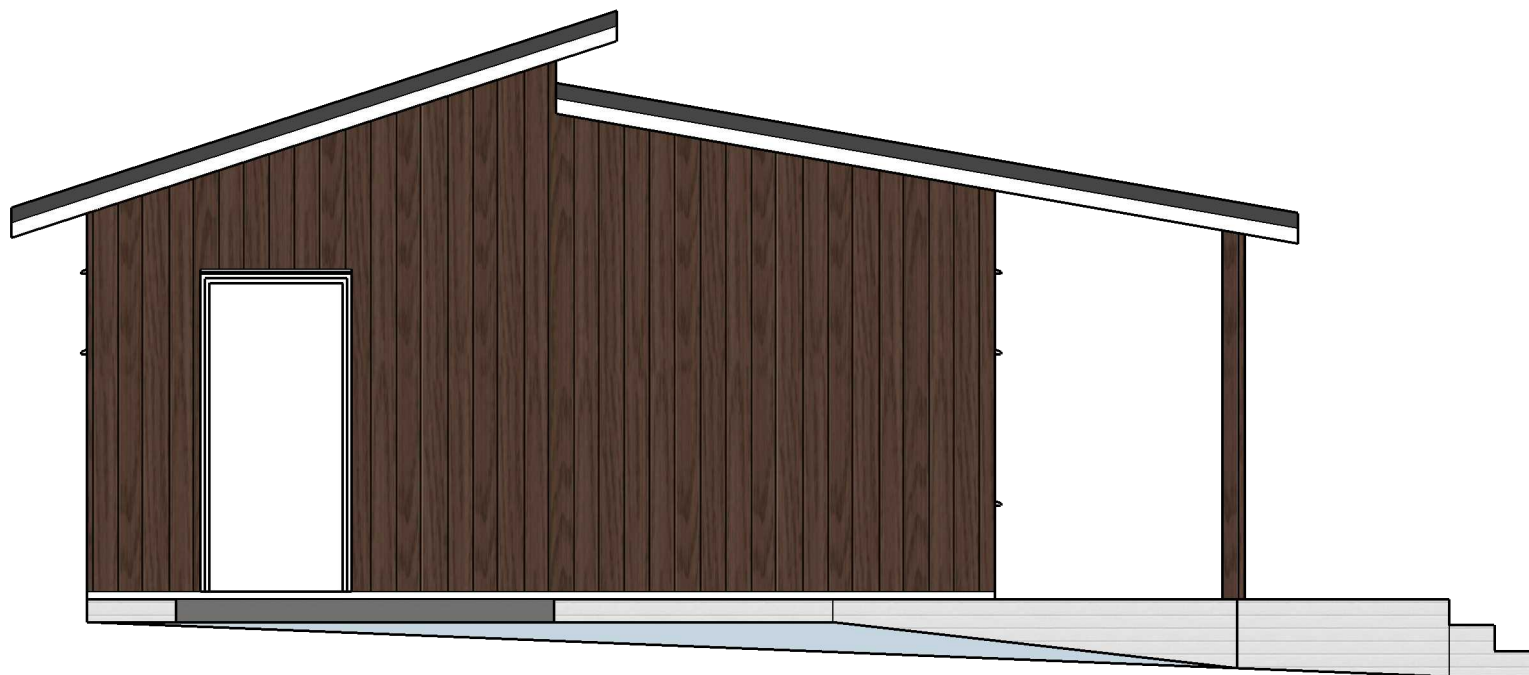

Skala: 1:50

Fasade Sør



Stig Kløvstedt/Kreativis.no

Holmestrand Tennisklubb - Nytt Klubbhus 2016

REVISJONER

	MM/DD/ÅÅ	Kommentar
1	25/07/16	Mål (i høyden) er ikke 100% nøyaktige
2	--/--/--	...
3	--/--/--	...
4	--/--/--	...
5	--/--/--	...

11

A



Skala: 1:100

Fasade Vest



Stig Kløvstedt/Kreativis.no

Holmestrand Tennisklubb - Nytt Klubbhus 2016

REVISJONER

	MM/DD/ÅÅ	Kommentar
1	25/07/16	Mål (i høyden) er ikke 100% nøyaktige
2	--/--/--	...
3	--/--/--	...
4	--/--/--	...
5	--/--/--	...

12

A