


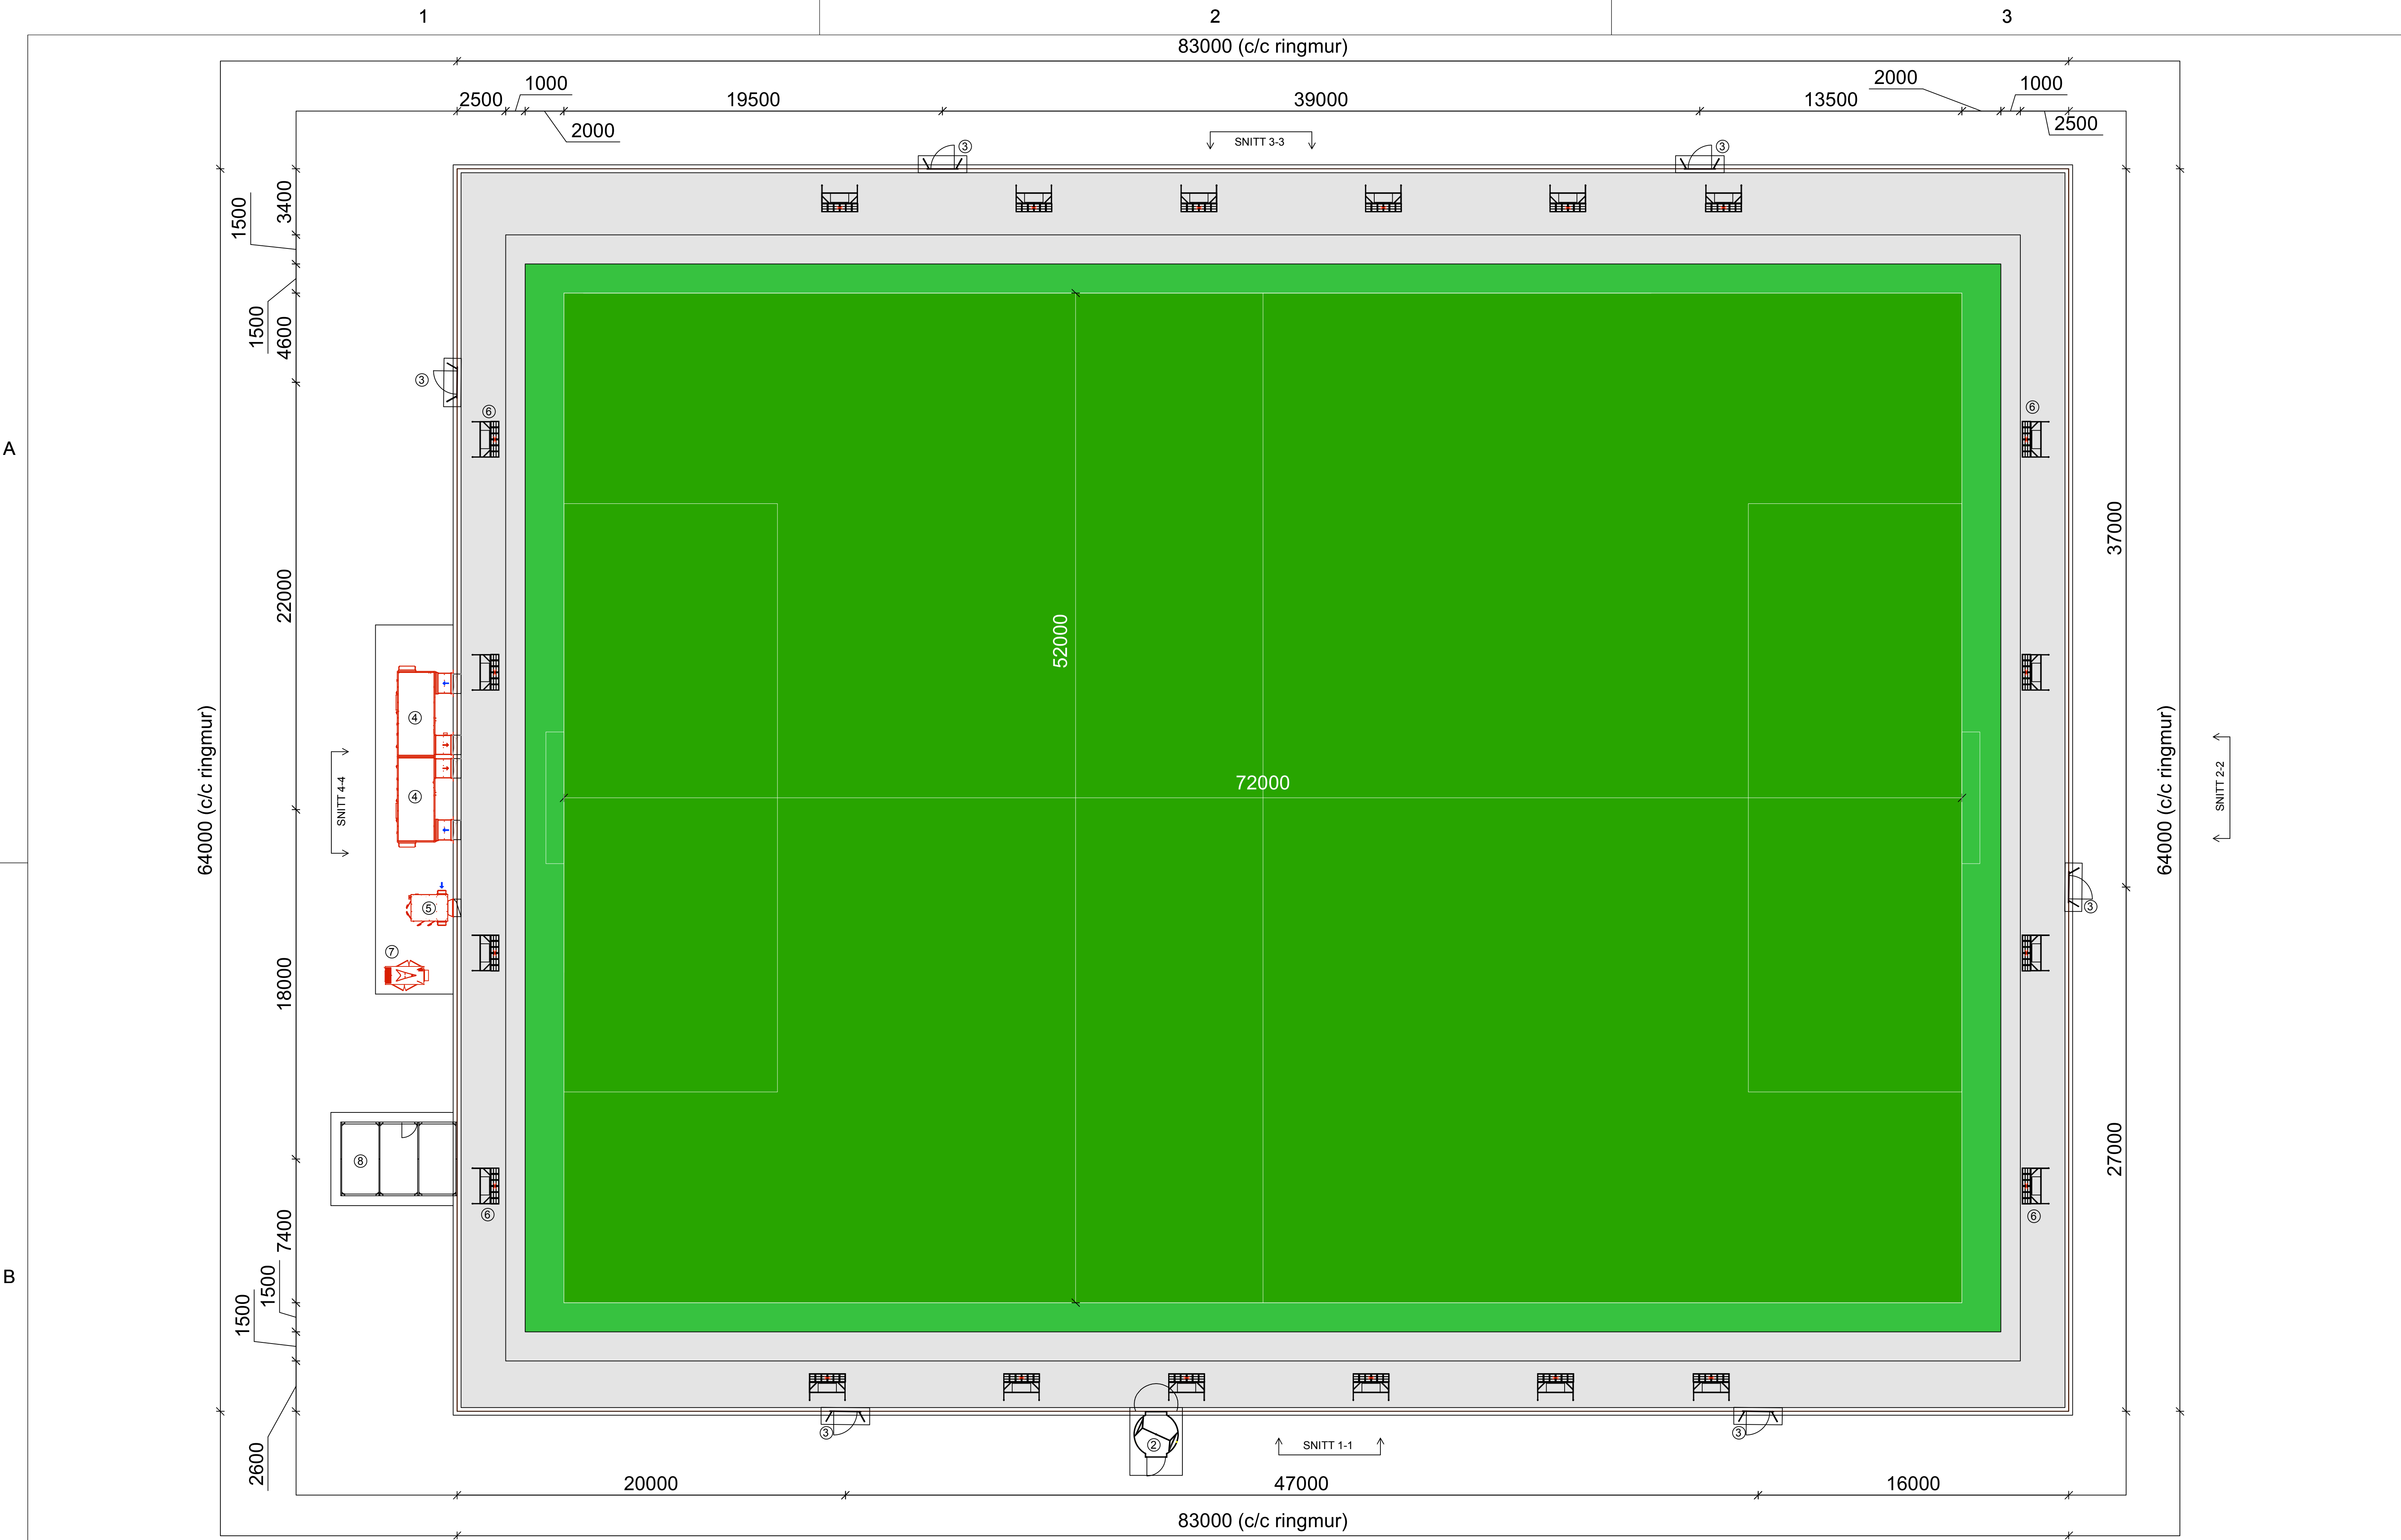

- 1 DBS MASTER membran system

2 Svingdør, Ø2400/h2200mm

3 Nødutgang, 1450/h2200mm

4 Ventilasjonssenhet
- 5 Nødventilasjonsenhet

6 LED indirekte belysning

7 Strømgenerator

8 Kjøreport 3000x6000xh3000

Prosjekteringsfirma: UNISPORT Kirkegata 10 3520 Jevnaker	Prosjekt: Oppdal air dome Tegningsnavn: Revidert baneplan	Prosjekterleder:	Målestokk: 1:150
		Tegner: PU	Format: A1
		Revisjon:	Denne tegning er Unisport Scandinavia AS sin eiendom og må ikke kopieres, vises eller utleveres til konkurrerende firmaer eller utenforstående personer (iflg. Lov om opphavsrett til åndsverk mv. 12.05.1961)
		Dato: 30.11.2022	

A

B

1	2	3
---	---	---

