


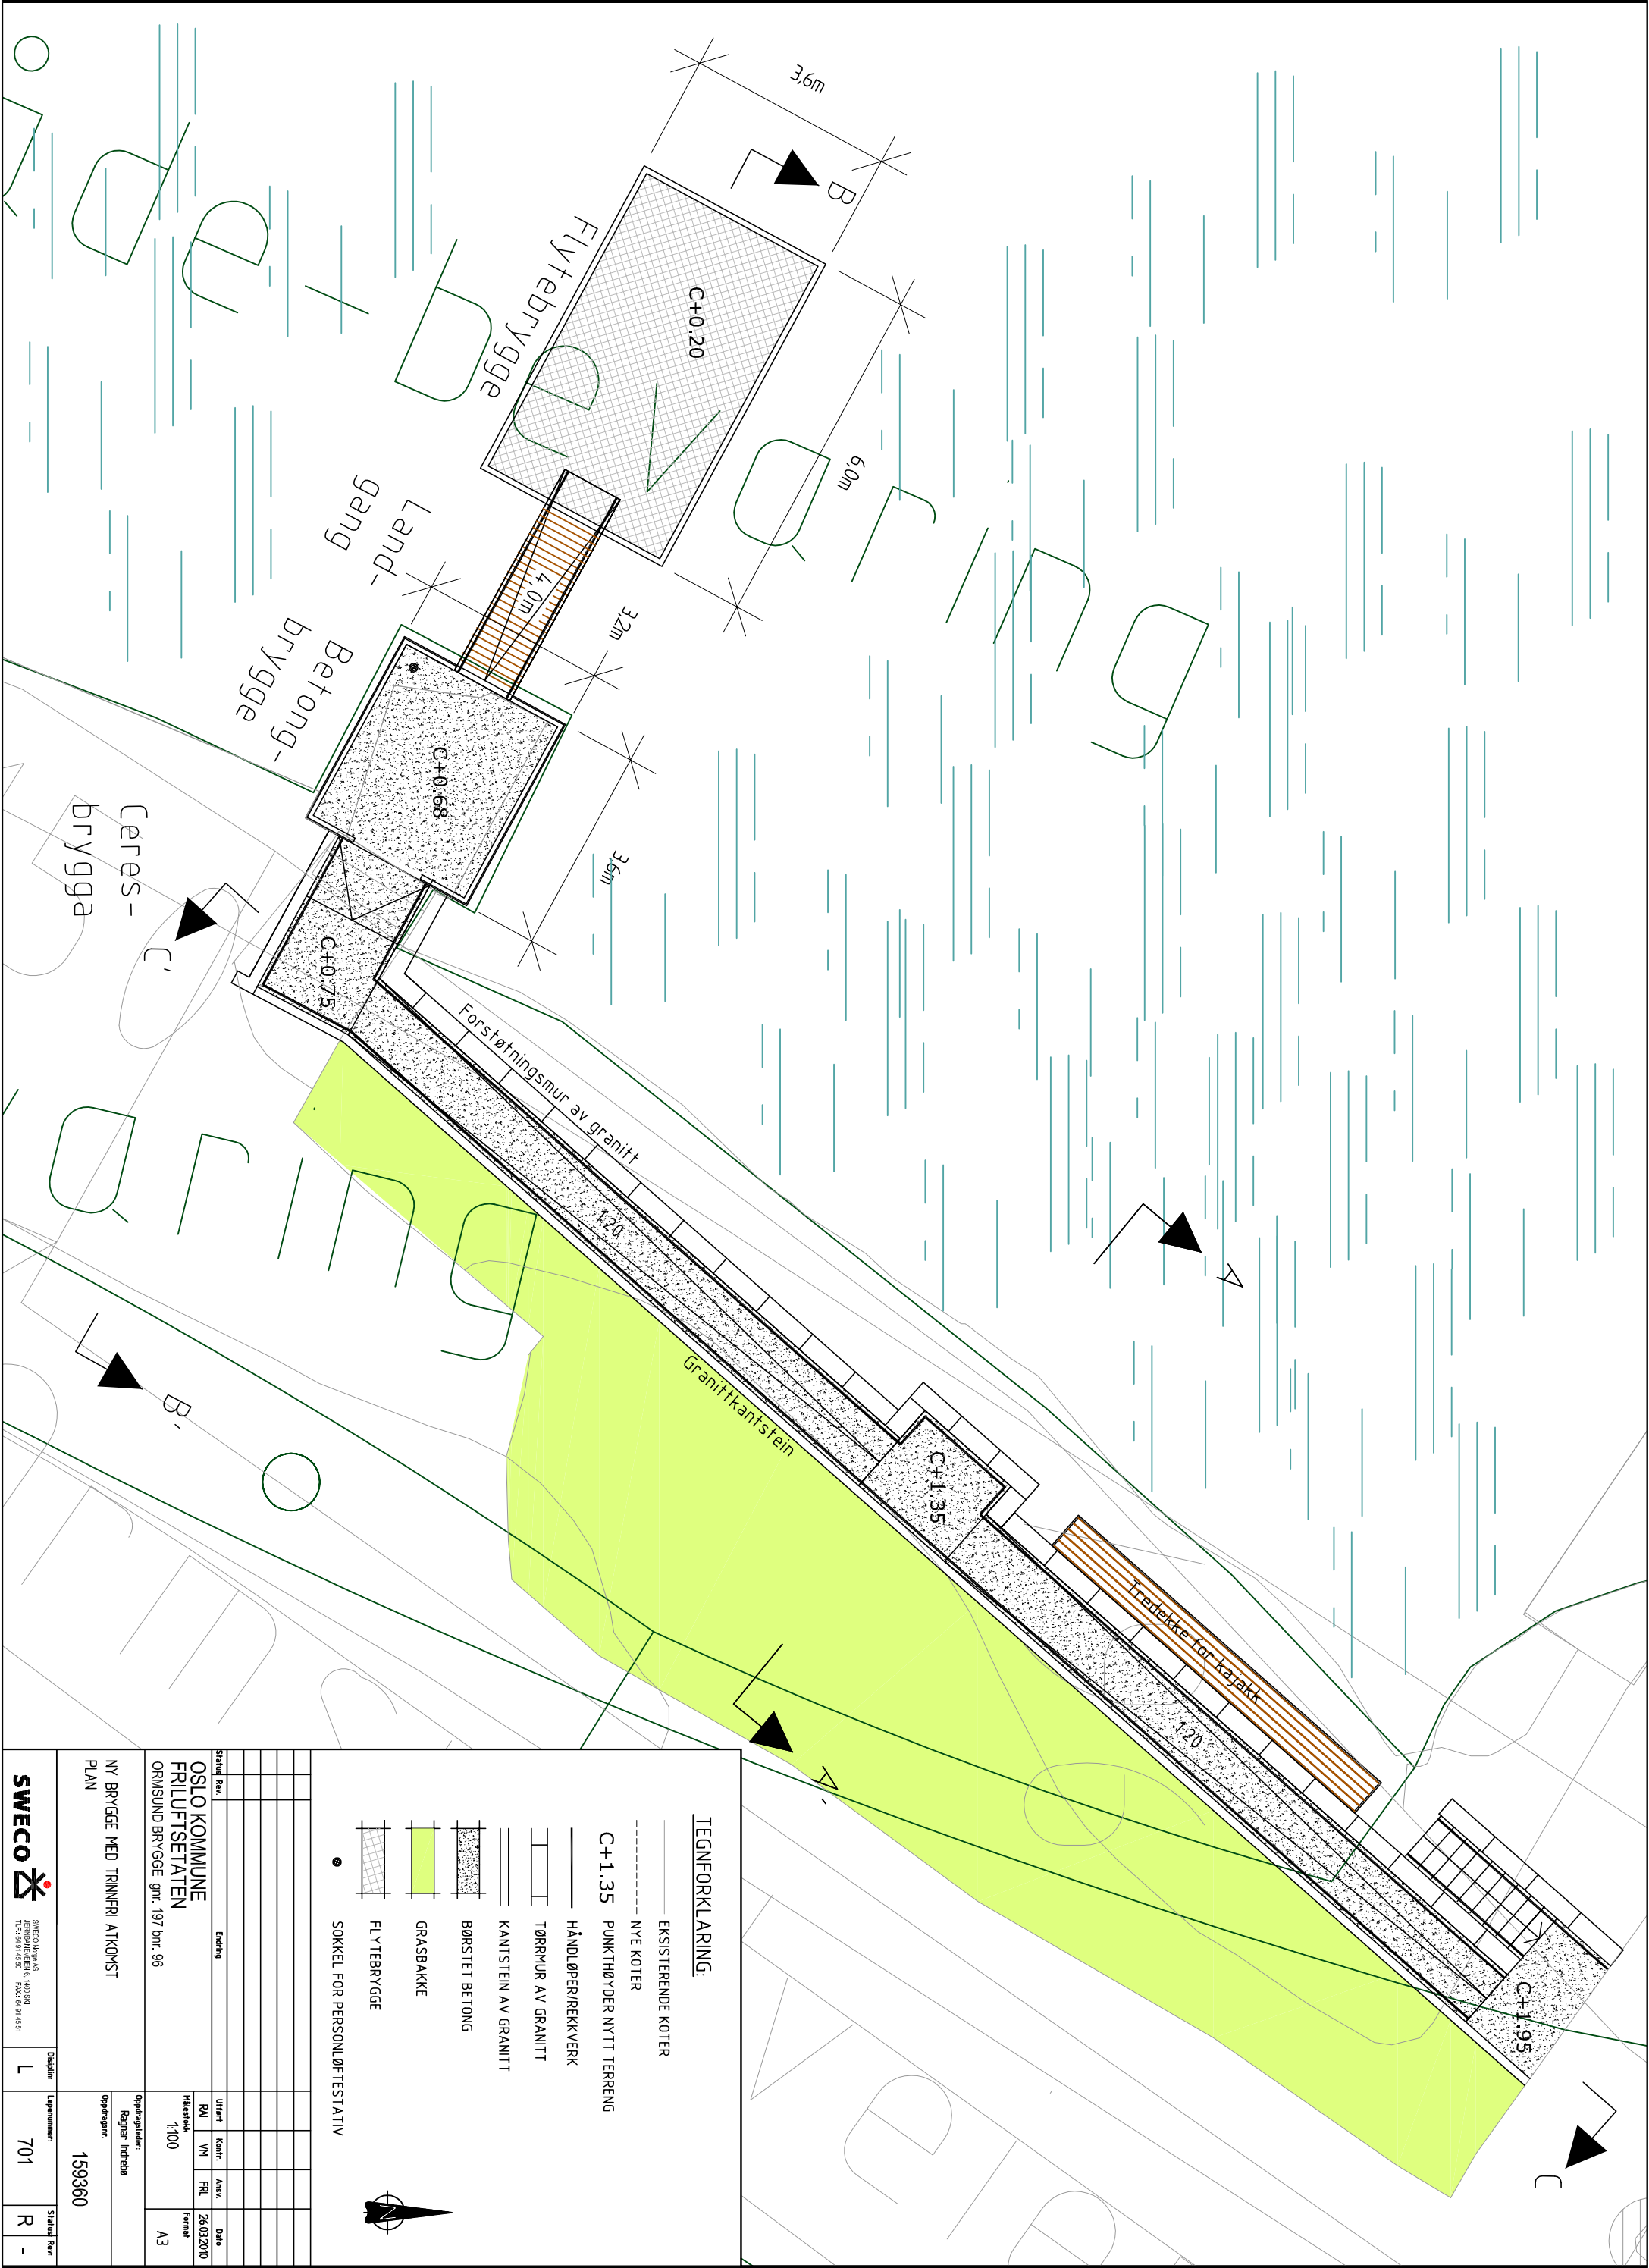

TEGNFORKLARING:

- EKSISTERENDE KOTER
- - - NYE KOTER
- PUNKTHØYDER NYTT TERRENG
- C+1.35
- HÅNDØPER/REKKVERK
- TØRMMUR AV GRANITT
- KANTSTEIN AV GRANITT
- BØRSTET BETONG
- GRاسبAKKE
- FLYTEBRYGGE
- SOKKEL FOR PERSONLØFTESTATIV

Statist. Rev.	Endring	Utført	Kont.	Ass.	Dato
		RÅ	VM	FR	26.03.2010
					Format
					A3

OSLO KOMMUNE
FRILUFTSETATEN
ORMSUND BRYGGE gnr. 197 bnr. 96

NY BRYGGE MED TRINNRI ATKOMST
PLAN

Oppdragsleder:
Ragnar Ingebrigtsen

Oppdragsnr.:
159360