


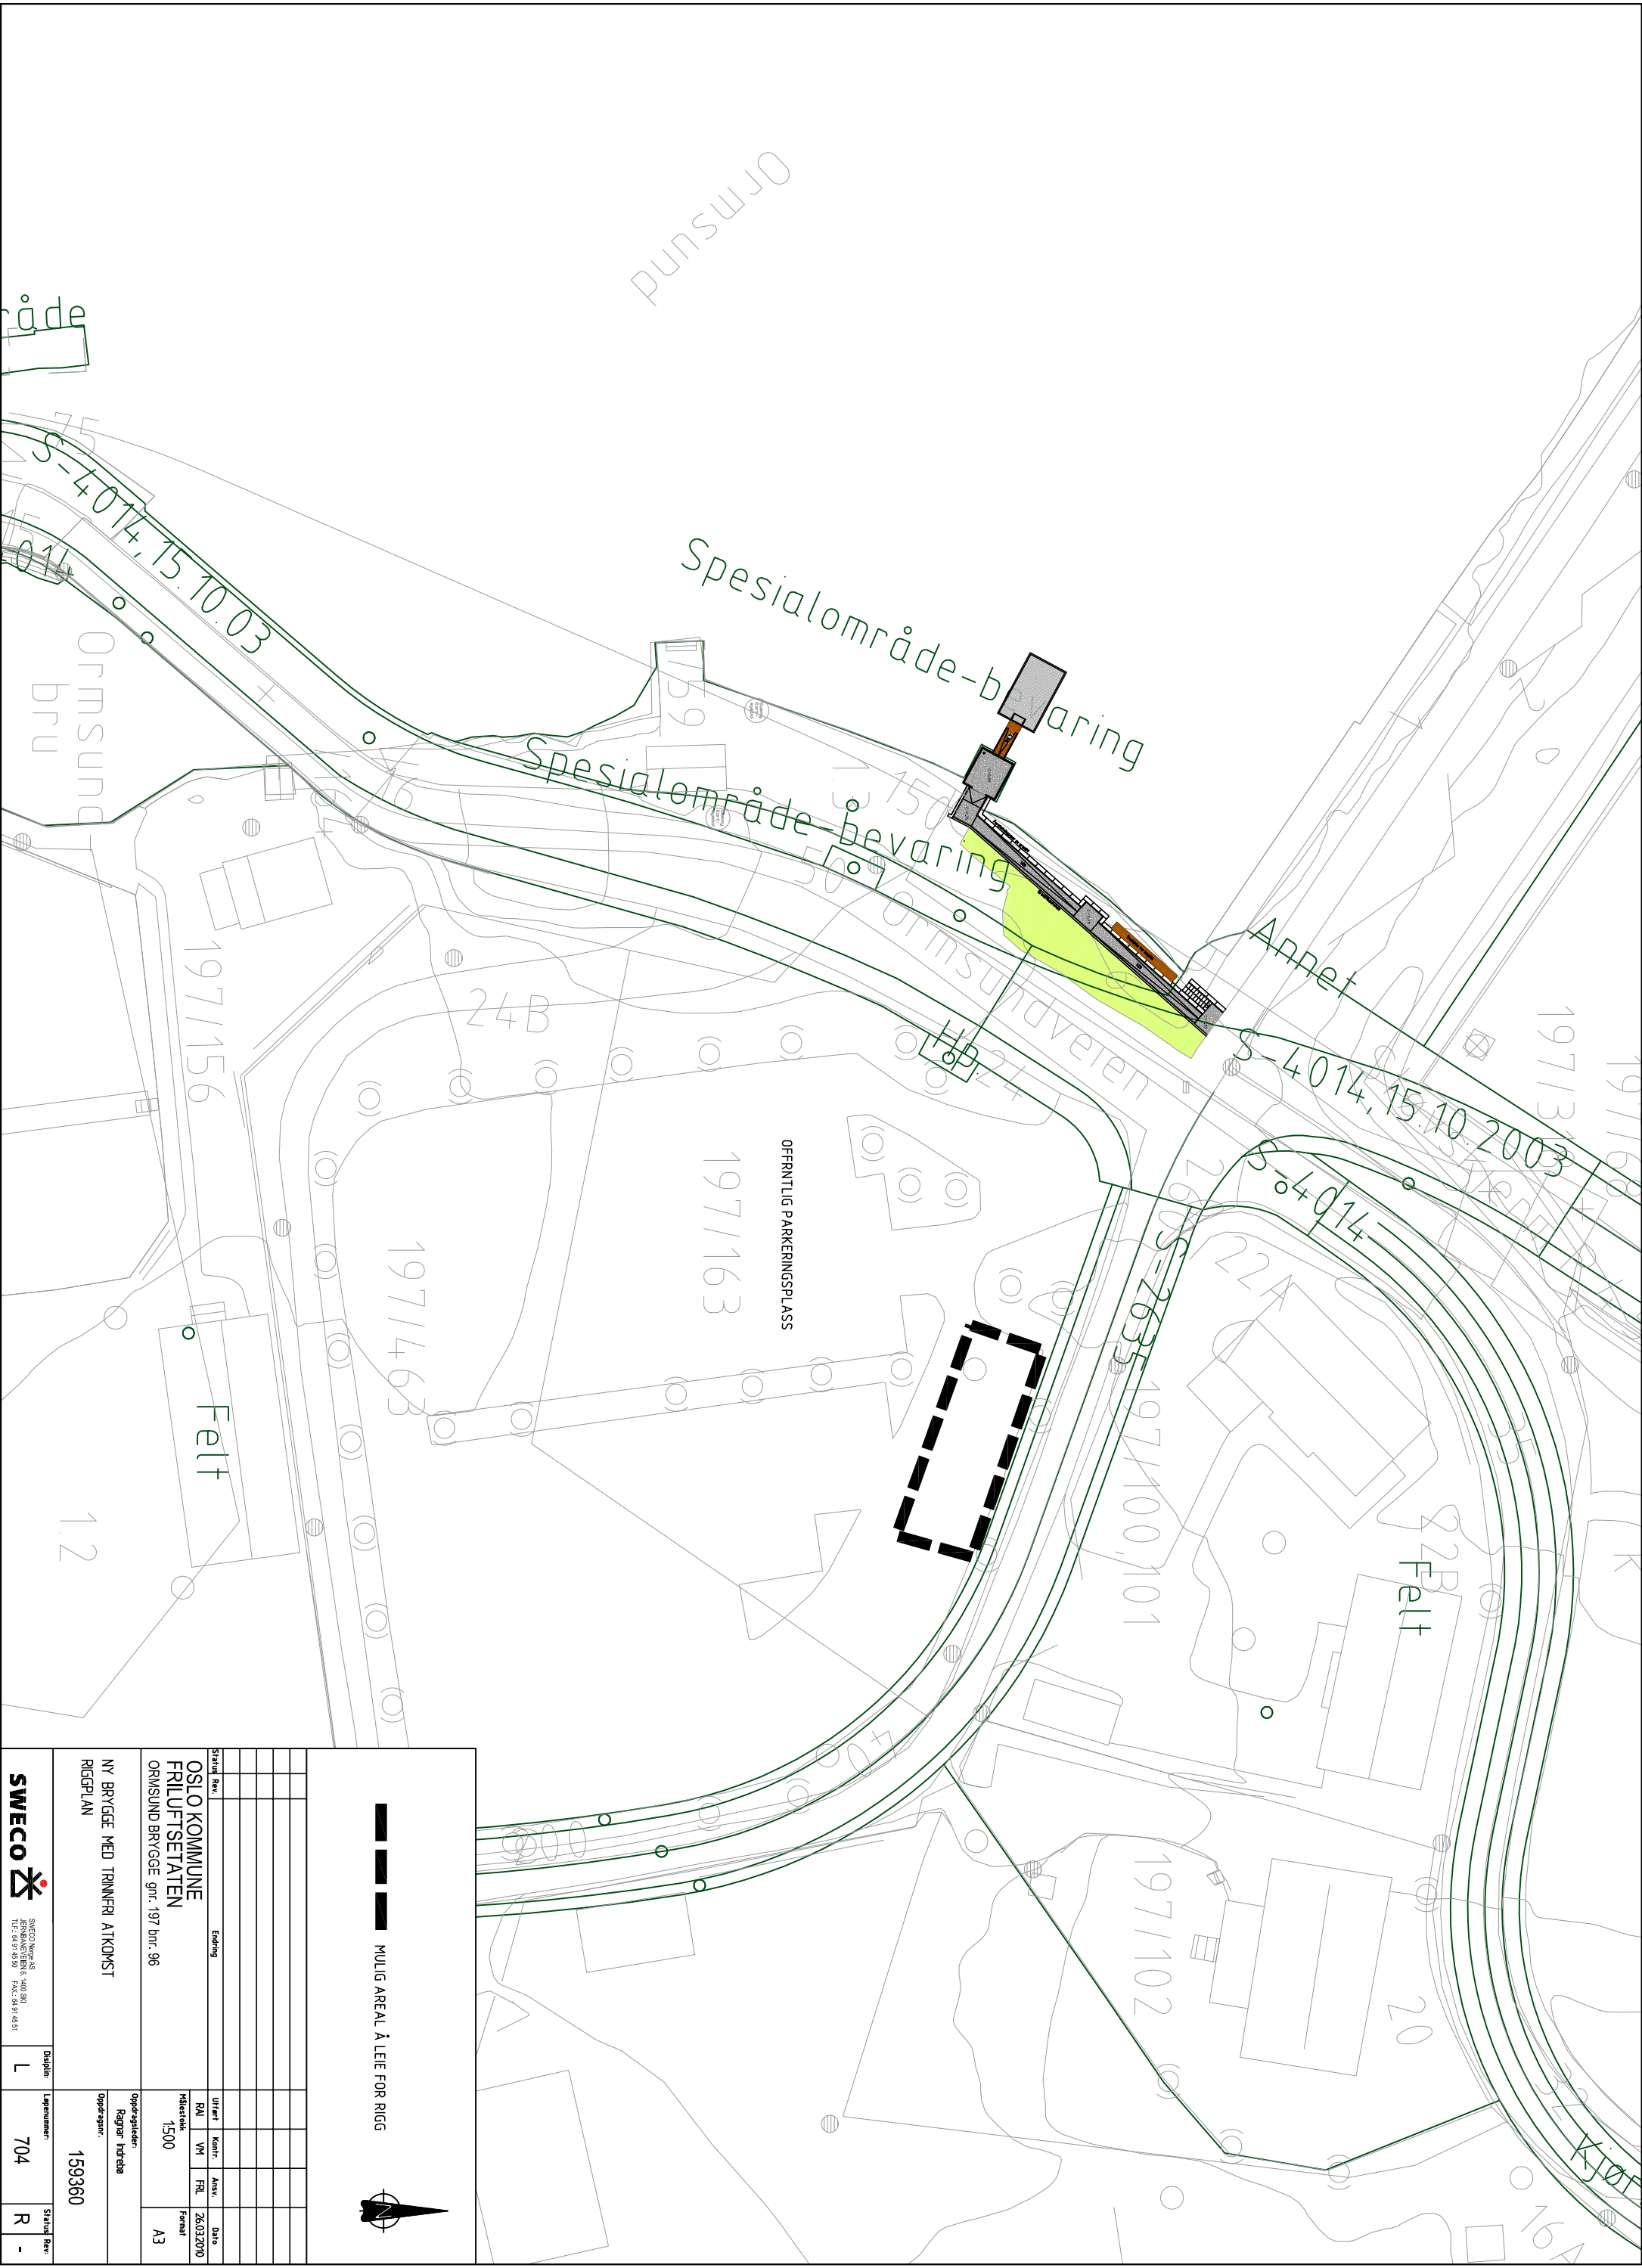

MULIG AREAL Å LEIE FOR RIGG									
									