


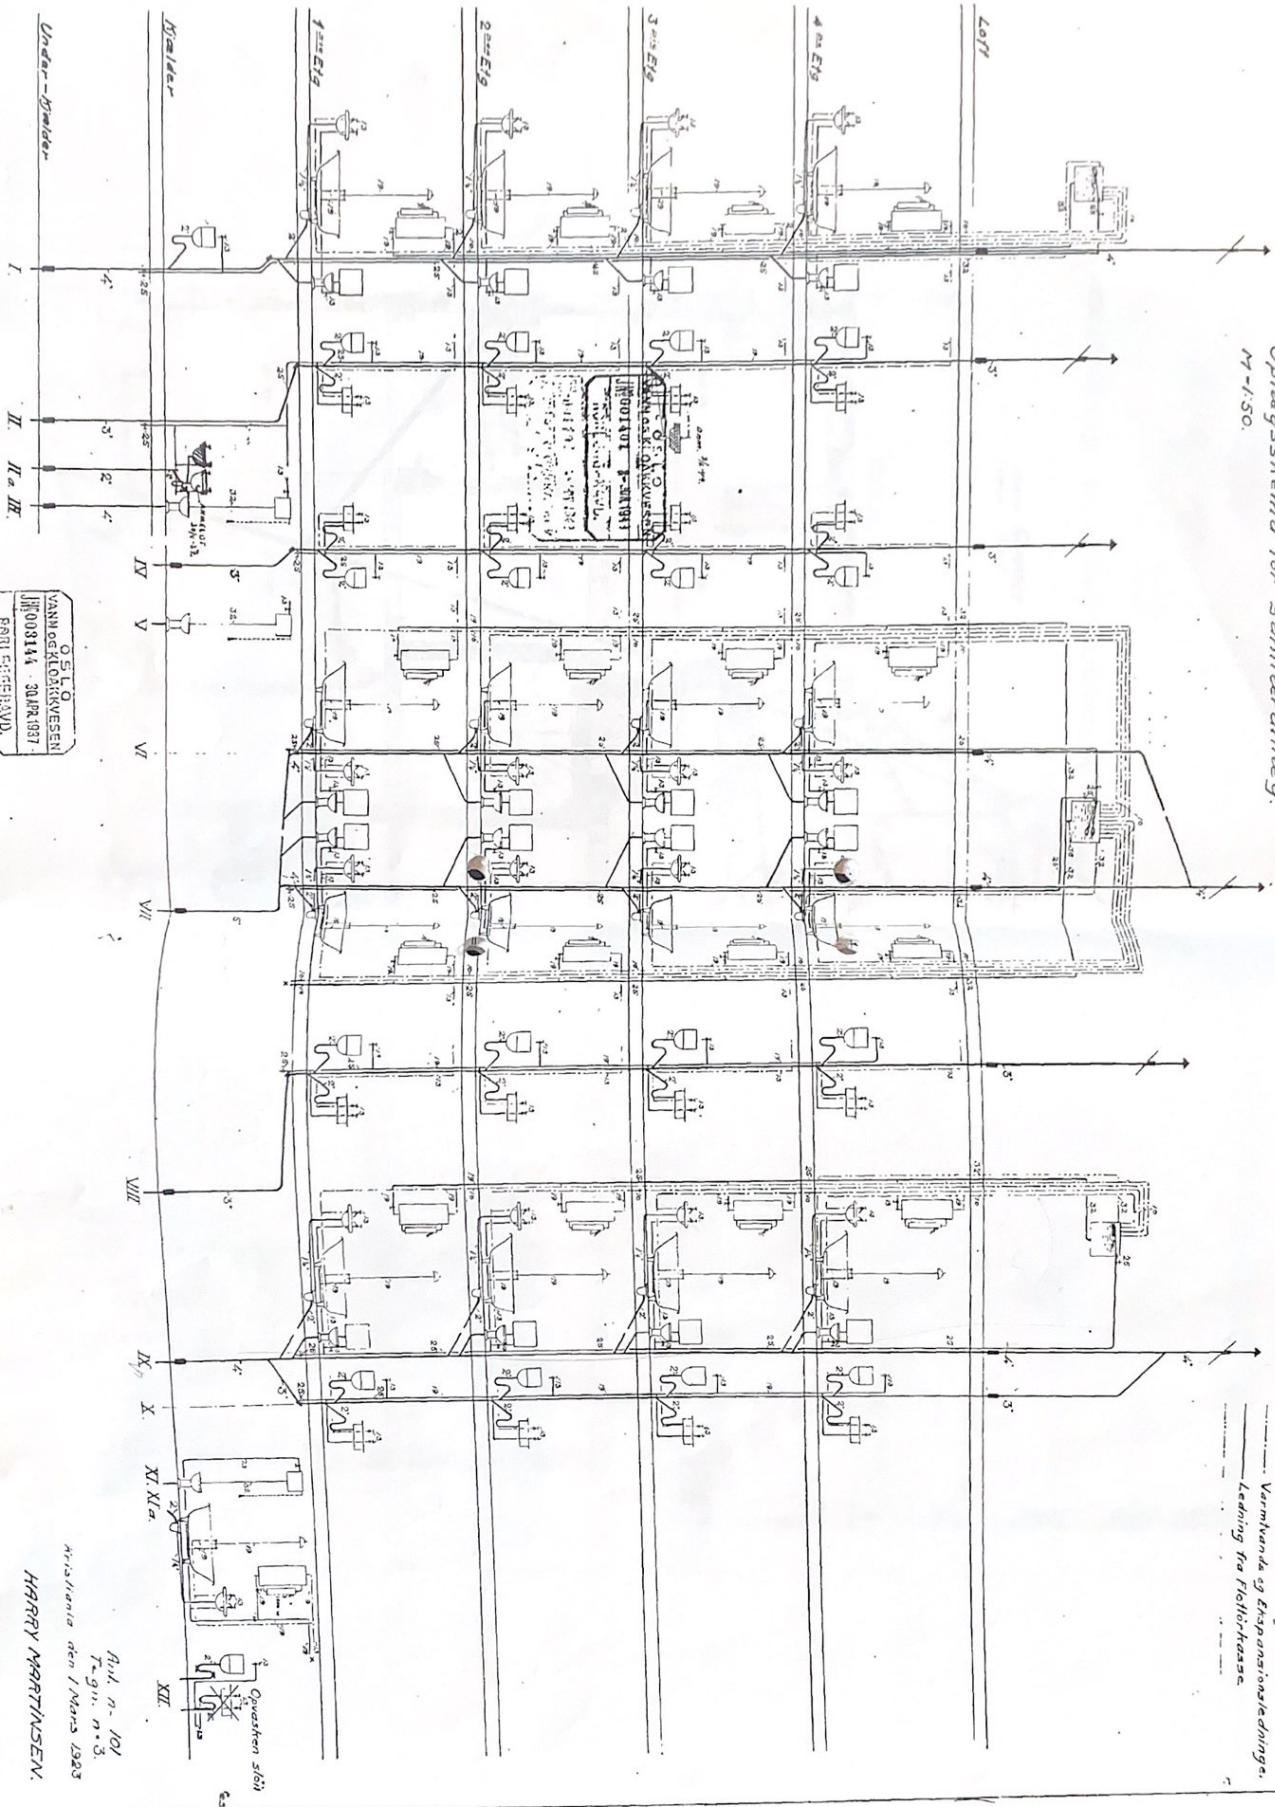



• THOMAS • HEFTYESGT • 54 •
Opleggsschema for sanitæranlæg.
M-1-50.

Belagsgeset:
Autopaleddinger
Koldvandledninger
Varmevands og Ekspansionsledninger.




OSLO
008144 - 30 APR 1937
PENT. E. E. H. V. D.

Ant. n. 101
T. giv. n. 3.
HARRY MARTINSEN.

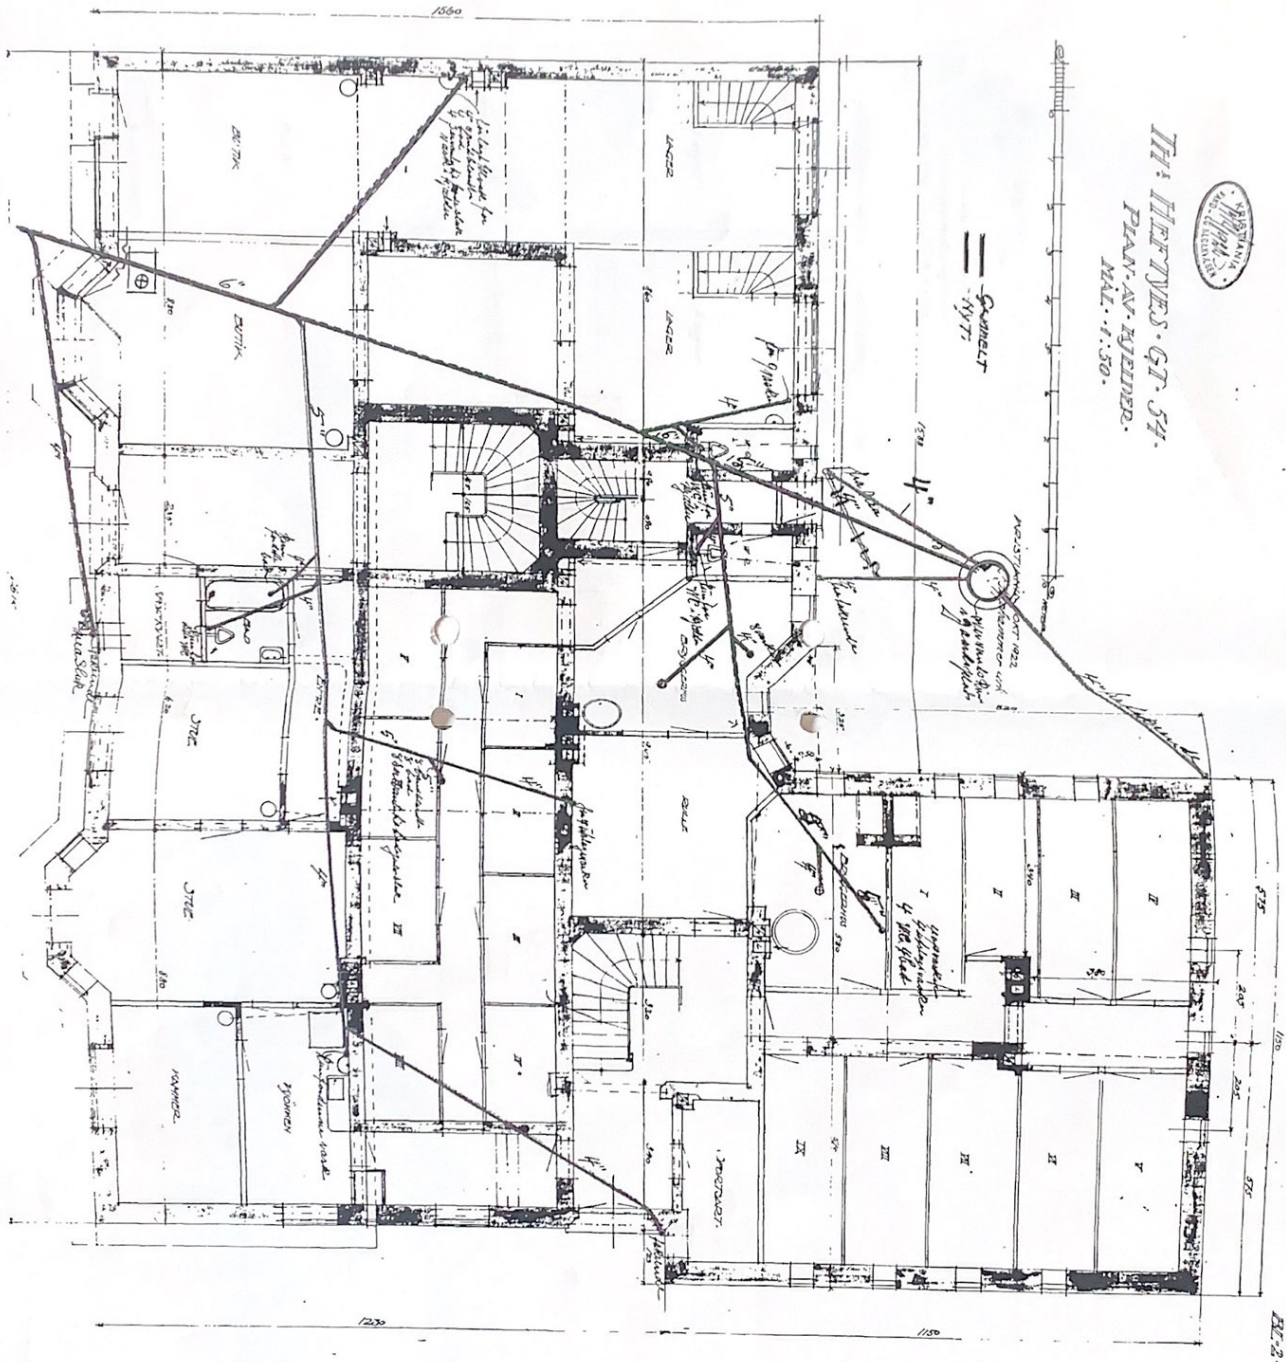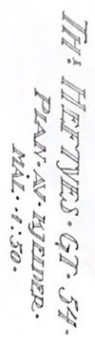



• THOMAS • HEFTYESGT • 54.
Plan av 1ste 2den 3de og 4de etage.
Saniteranlæg.
- M - 1:50 -

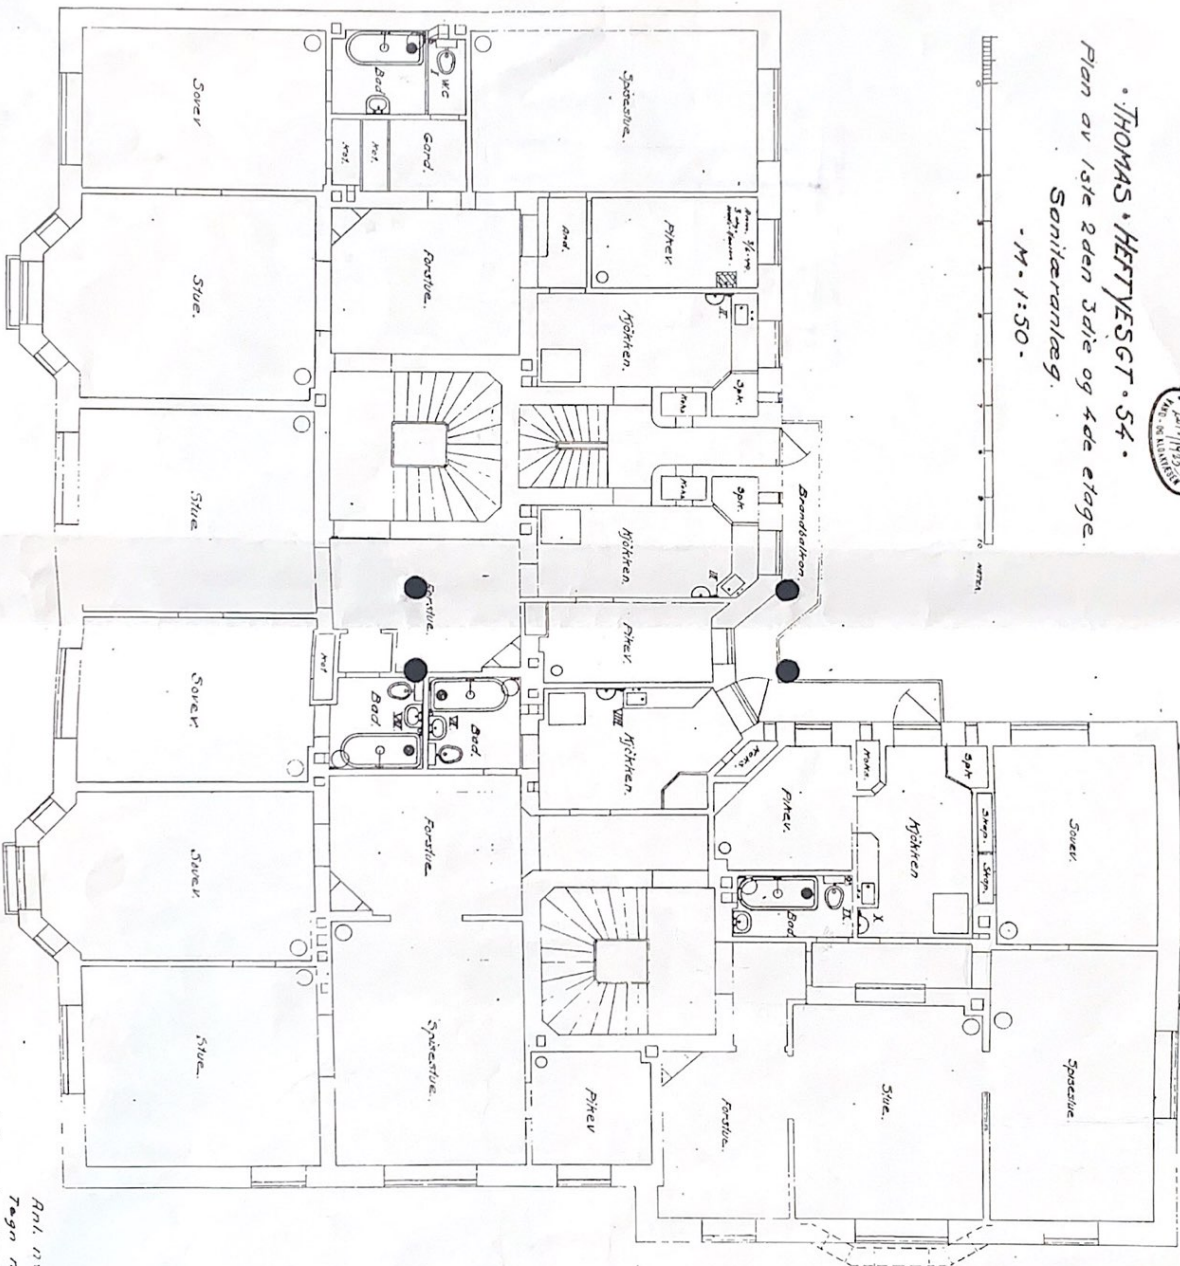

Ark. 174 101.
Tegn n° 2.
Udstilling den 1. marts 1925.
HARRY MARTINSEN.